


Uwagi:
Nad wszystkimi otworami drzwiowymi
wewnątrz obiektu, stosować nadproża
L19 o długości = 120 cm

Powierzchnia zabudowy : - 117,00 m²

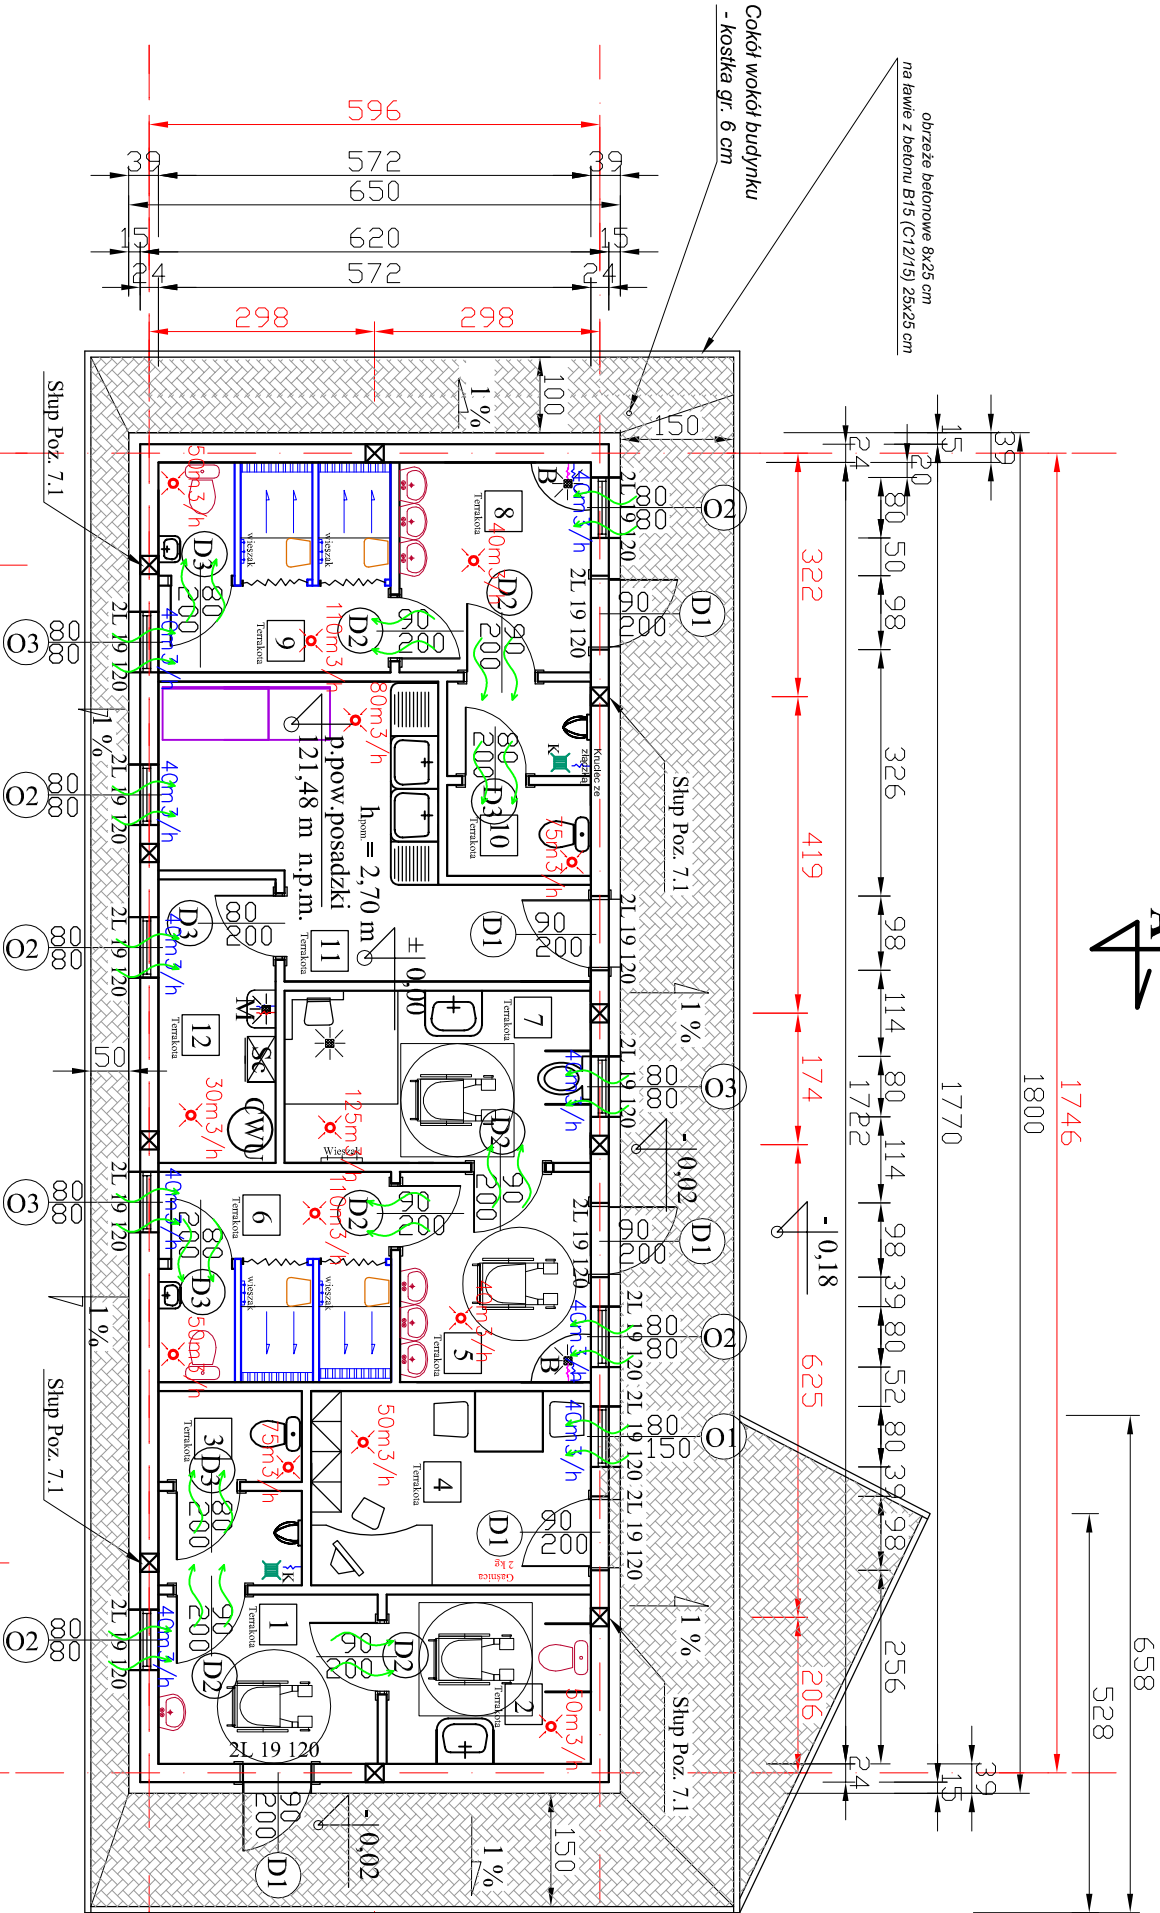

RZUT PRZYZIEMIEMIA TECHNOLOGIA SKALA 1:100

Wykaz pomieszczeń przyziemia:

Wydzielona toaleta ogólnodostępna (dla plażowiczów):

- Przedsiónek - 6,49 m²
- WC niepełnosprawnych i kobiet - 6,04 m²
- WC męskie - 4,76 m²

Część zamknięta (dla uczestników biwaku):

- Magazynek - 9,50 m²
- Umywalka damska - 7,08 m²
- Pom. pryszniców damskie - 8,56 m²
- WC niepełnosprawnych i kobiet - 9,23 m²
- Umywalka męska - 7,08 m²
- Pom. pryszniców męskie - 8,56 m²
- WC męskie - 4,76 m²
- „Zimna” kuchnia - 14,81 m²
- Pom. techniczne - 5,81 m²

Suma ogółem - 92,68 m²

Zestaw stolarki okiennej i drzwiowej


- 01** Okno pojedyncze, uchylne
80 x 150 cm szt.1
wys. od podłogi h = 88 cm
- 02** Okno pojedyncze, uchylne
80 x 80 cm szt.5
wys. od podłogi h = 158 cm
- 03** Okno pojedyncze, uchylne
80 x 80 cm z szybą matową szt.3
wys. od podłogi h = 158 cm

Uwagi:
Wszystkie otwory okienne wykonywać
dodając do opisanych wymiarów 4 cm

Obiekt i adres inwestycji:	Utworzenie Centrum aktywnego wypoczynku i sportów wodnych w Gminie Książki, na działkach nr: 27, 144/1, 145/1, położonych w obrębie geodezyjnym Łopatki - Szczuplinki, gmina Książki.		
Inwestor i adres:	Gmina Książki		
Treść rysunku:	Rzut przyziemia, technologia – budynek sanitarny		
Projektant architektura:	tech. Jerzy Tęcza upr. nr BP-RN-V/60/TO/81	Data:	Skala:

Projektant konstrukcje:	mgr inż. Radosław Roszkowski upr. bud. nr KUP/0127/PWOK/09	01.2020	1:100	8
Nr rysunku:				

- Legenda:**
- Sc - Szafka na środki czystości
 - M - misa porządkowa
 - CWU - Bojler na ciepłą wodę użytkową
 - K - Kratka sciekowa
 - B - Brodzik narożny
- Uwagi:**
- Pomieszczenia nr 1, 2, 3, 5, 6, 7, 8, 9, 10, 11, 12
 - połać ścienna z płytek o h = 2,2 m, pozostała część
 - farba ląteksowa
 - Pomieszczenie nr 4,
 - połać ścienna z farby ląteksowej na całej wysokości

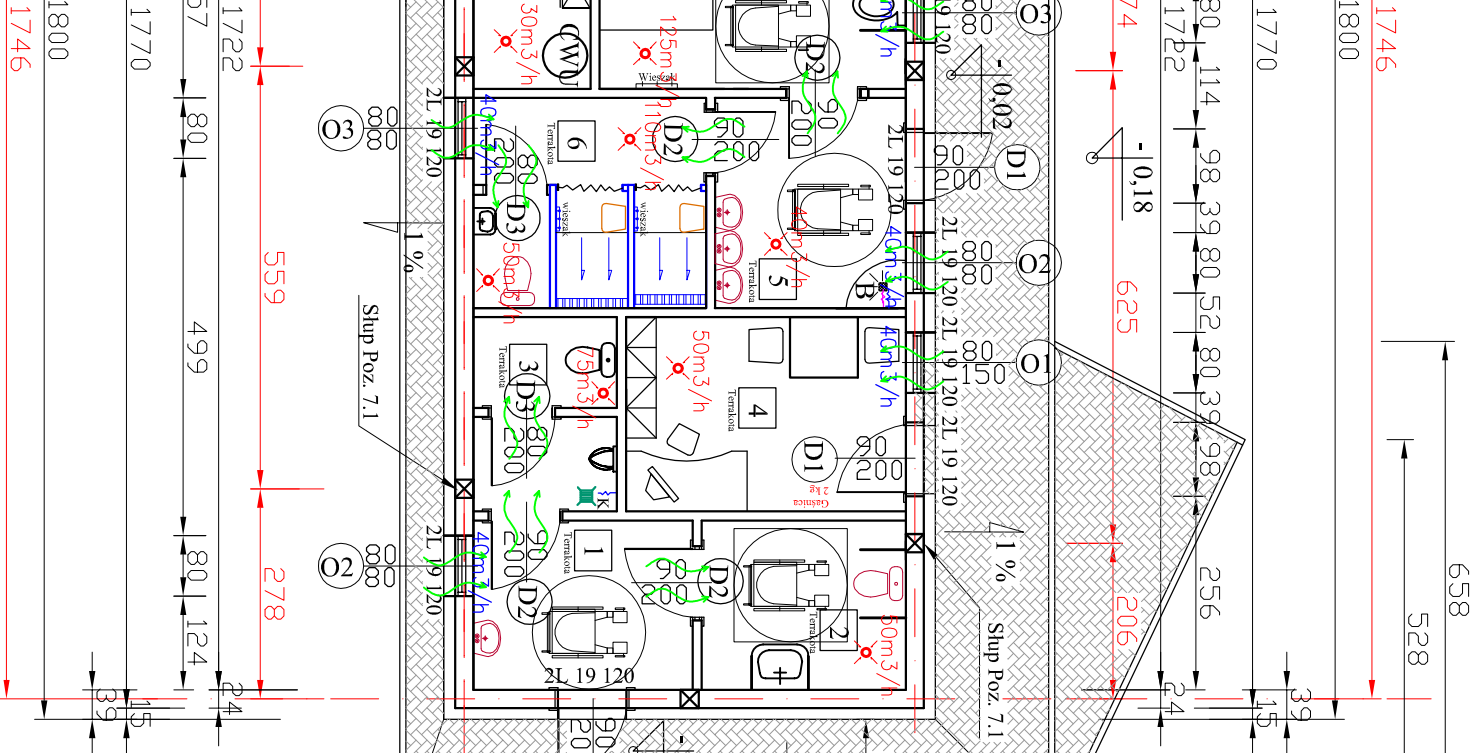

- 01** Drzwi zewnętrzne pełne 90 x 200 cm szt.5
(z małym przeszkleniem w górnej części)
 - 02** Drzwi wewnętrzne z podcięciem 90 x 200 cm szt.6
 - 03** Drzwi wewnętrzne z podcięciem 80 x 200 cm szt.5
- Wentylacja wymuszona załączana ze światłem**