


Wykaz powierzchni dachu : - 97,74 m²

RZUT DACHU
SKALA 1:100

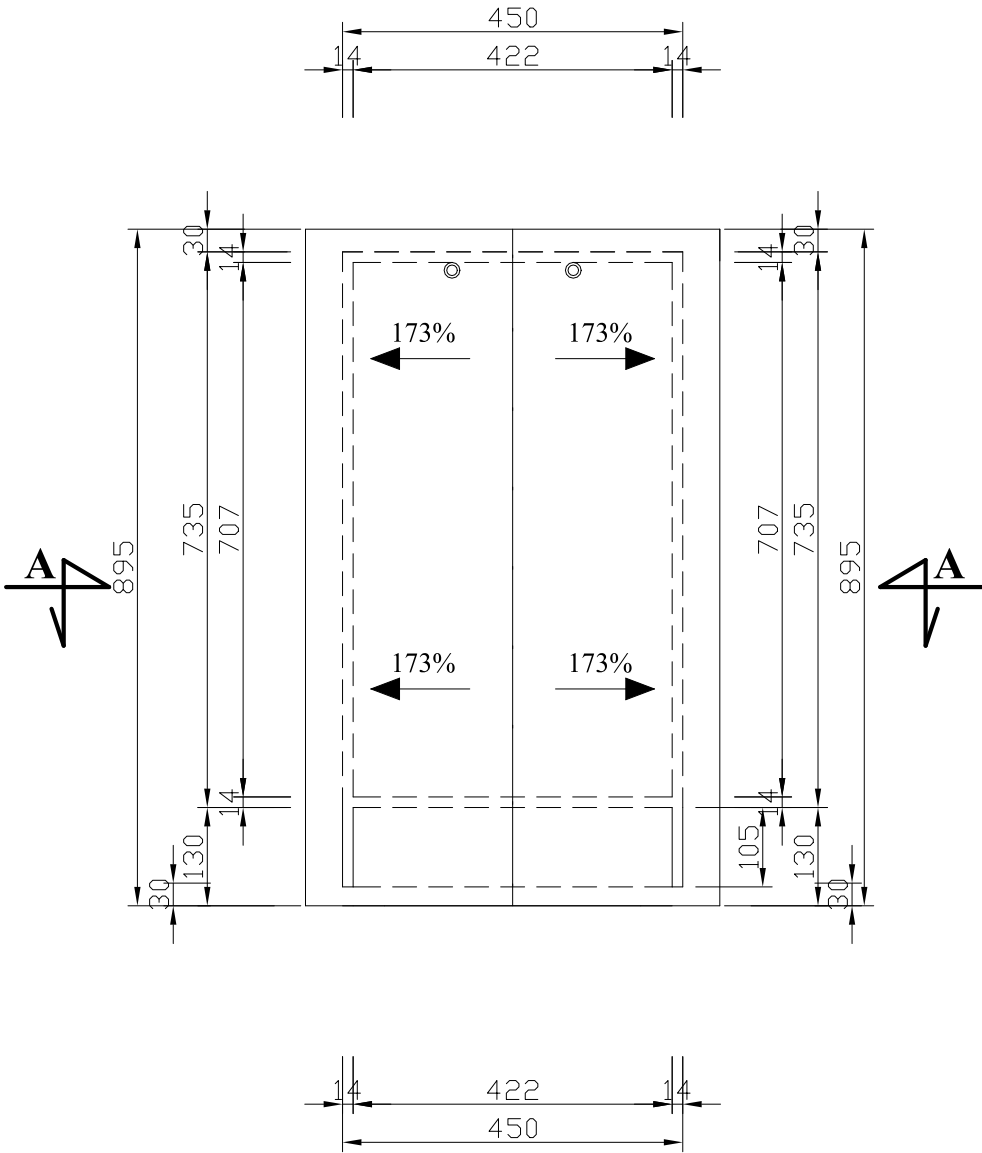

Objekt i adres inwestycji:	Utworzenie stref rekreacji dla mieszkańców Gminy Książki, na działkach nr: 552, położonych w obrębie geodezyjnym Osieczek, gmina Książki.			
Inwestor i adres:	Gmina Książki ul. Bankowa 4, 87-222 Książki			
Treść rysunku:	Rzut dachu – budynek rekreacji indywidualnej			
Projektant	mgr inż. Radosław Roszkowski upr. bud. nr KUP/0127/PWOK/09	Data	Skala:	Nr rysunku
		01.2021	1:100	