

Województwo kujawsko-pomorskie	Skala
Powiat wąbrzeski	1: 500
Gmina 97.4 041703-2 Książki	Karta mapy
Obręb 0004 Książki	M. NUMERACJA


# Projekt zagospodarowania terenu skala 1:500 4-1037/26

Opisuje się zgodność niniejszej kopii z treścią materiałów miejscowego zasobu geodezyjnego i kartograficznego	
Instytucja prowadząca państwowy zasób geodezyjny i kartograficzny	STAROSTA WĄBRZESKI
Wzrost materiału zasobu	mapa zabudowa
Identyfikator ewidencyjny materiału zasobu	00.6642.795.2020
Data wykonania kopii	2020 -10- 16
Z up. STAROSTY	

Bogdan Matusz Riva

## LEGENDA

1. urządzenie zabawowe zjeżdżalnie  
wym. urządzenia 1215x1064x520cm  
wym. strefy bezpieczeństwa 1600x 1366 cm Bz
2. Linaria wym. urządzenia 585x383 cm  
wym. strefy bezpieczeństwa 911,5x694 cm
3. Piramida ze zjeżdżalnią  
wym. urządzenia 518x595 cm  
wym. strefy bezpieczeństwa 818x949 cm
4. domek wym. urządzenia 230x200x300cm  
wym. strefy bezpieczeństwa 542x542cm
5. wałka na sprężynie  
wym. urządzenia 200x45cm,  
wym. strefy bezpieczeństwa 500x315cm
6. bujak na sprężynie wym. urządzenia 80x40 cm  
wym. strefy bezpieczeństwa 380x340 cm
7. huśtawka zawierająca siedzisko płaskie,  
koszyk, bocianie gniazdo  
wym. urządzenia 623x126  
wym. strefy bezpieczeństwa 800x603cm
8. stół do chińczyka wym. urządzenia  
wym. strefy bezpieczeństwa
9. stół do gry w szachy wym. urządzenia  
wym. strefy bezpieczeństwa
10. altana o powierzchni 35 m<sup>2</sup>  
drewniana z ławkami,  
kostka brukowa pod altaną gr 6 cm,  
podsypce cem.-piaskowej gr 15 cm,  
warstwie odsączającej gr 10 cm
11. grill wym. 119x64x196 cm
12. ławka parkowa z oparciem  
wym. 162x50x85 cm
13. kosze na odpady  
wym. 55x38 cm o pojemności 45l B
14. ławka z funkcją pedałowania 2 szt
15. regulamin placu
16. lampa parkowa solarna szt 2
17. stojak na rowery

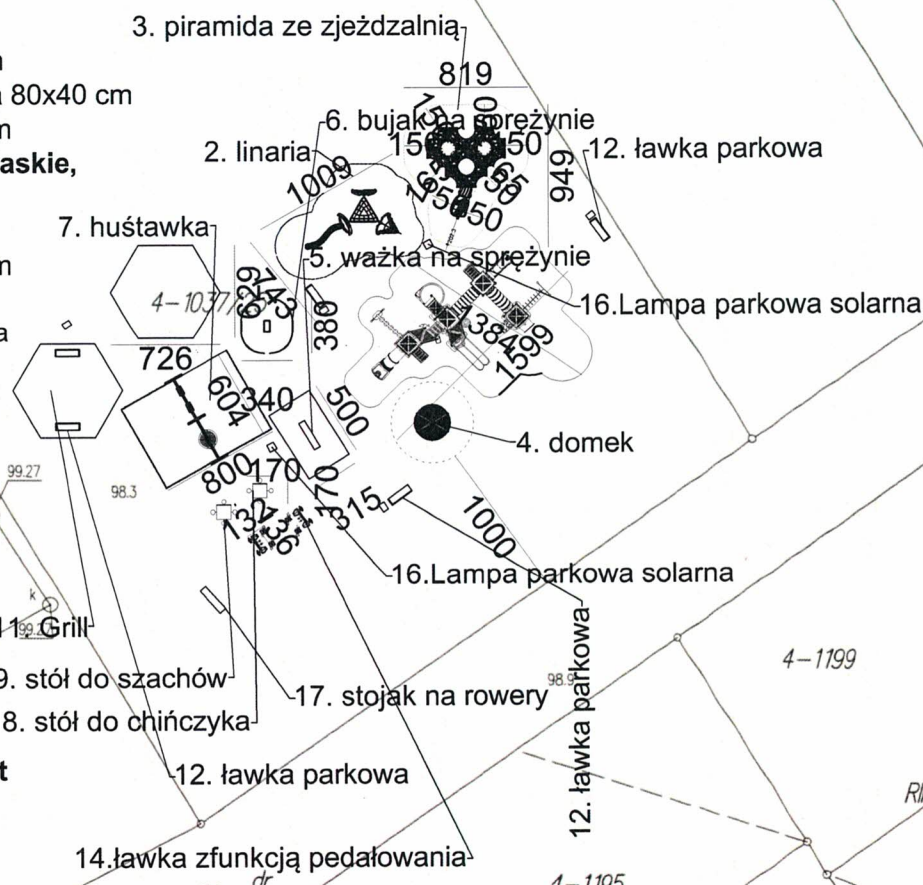

Obiekt i adres inwestycji:	Utworzenie strefy rekreacji dla mieszkańców w gminie Książki, działka nr 1037/25 położona w miejscowości Książki, gmina Książki		
Inwestor i adres:	Gmina Książki, ul. Bankowa 4, 87-222 Książki.		
Treść rysunku:	Projekt zagospodarowania terenu		
Projektant	mgr inż. Radosław Roszkowski upr. nr KUP/0127/PWOK/09	Data:	Nr rysunku:
		01.2021	1:500