


RZUT DACHU
SKALA 1:100

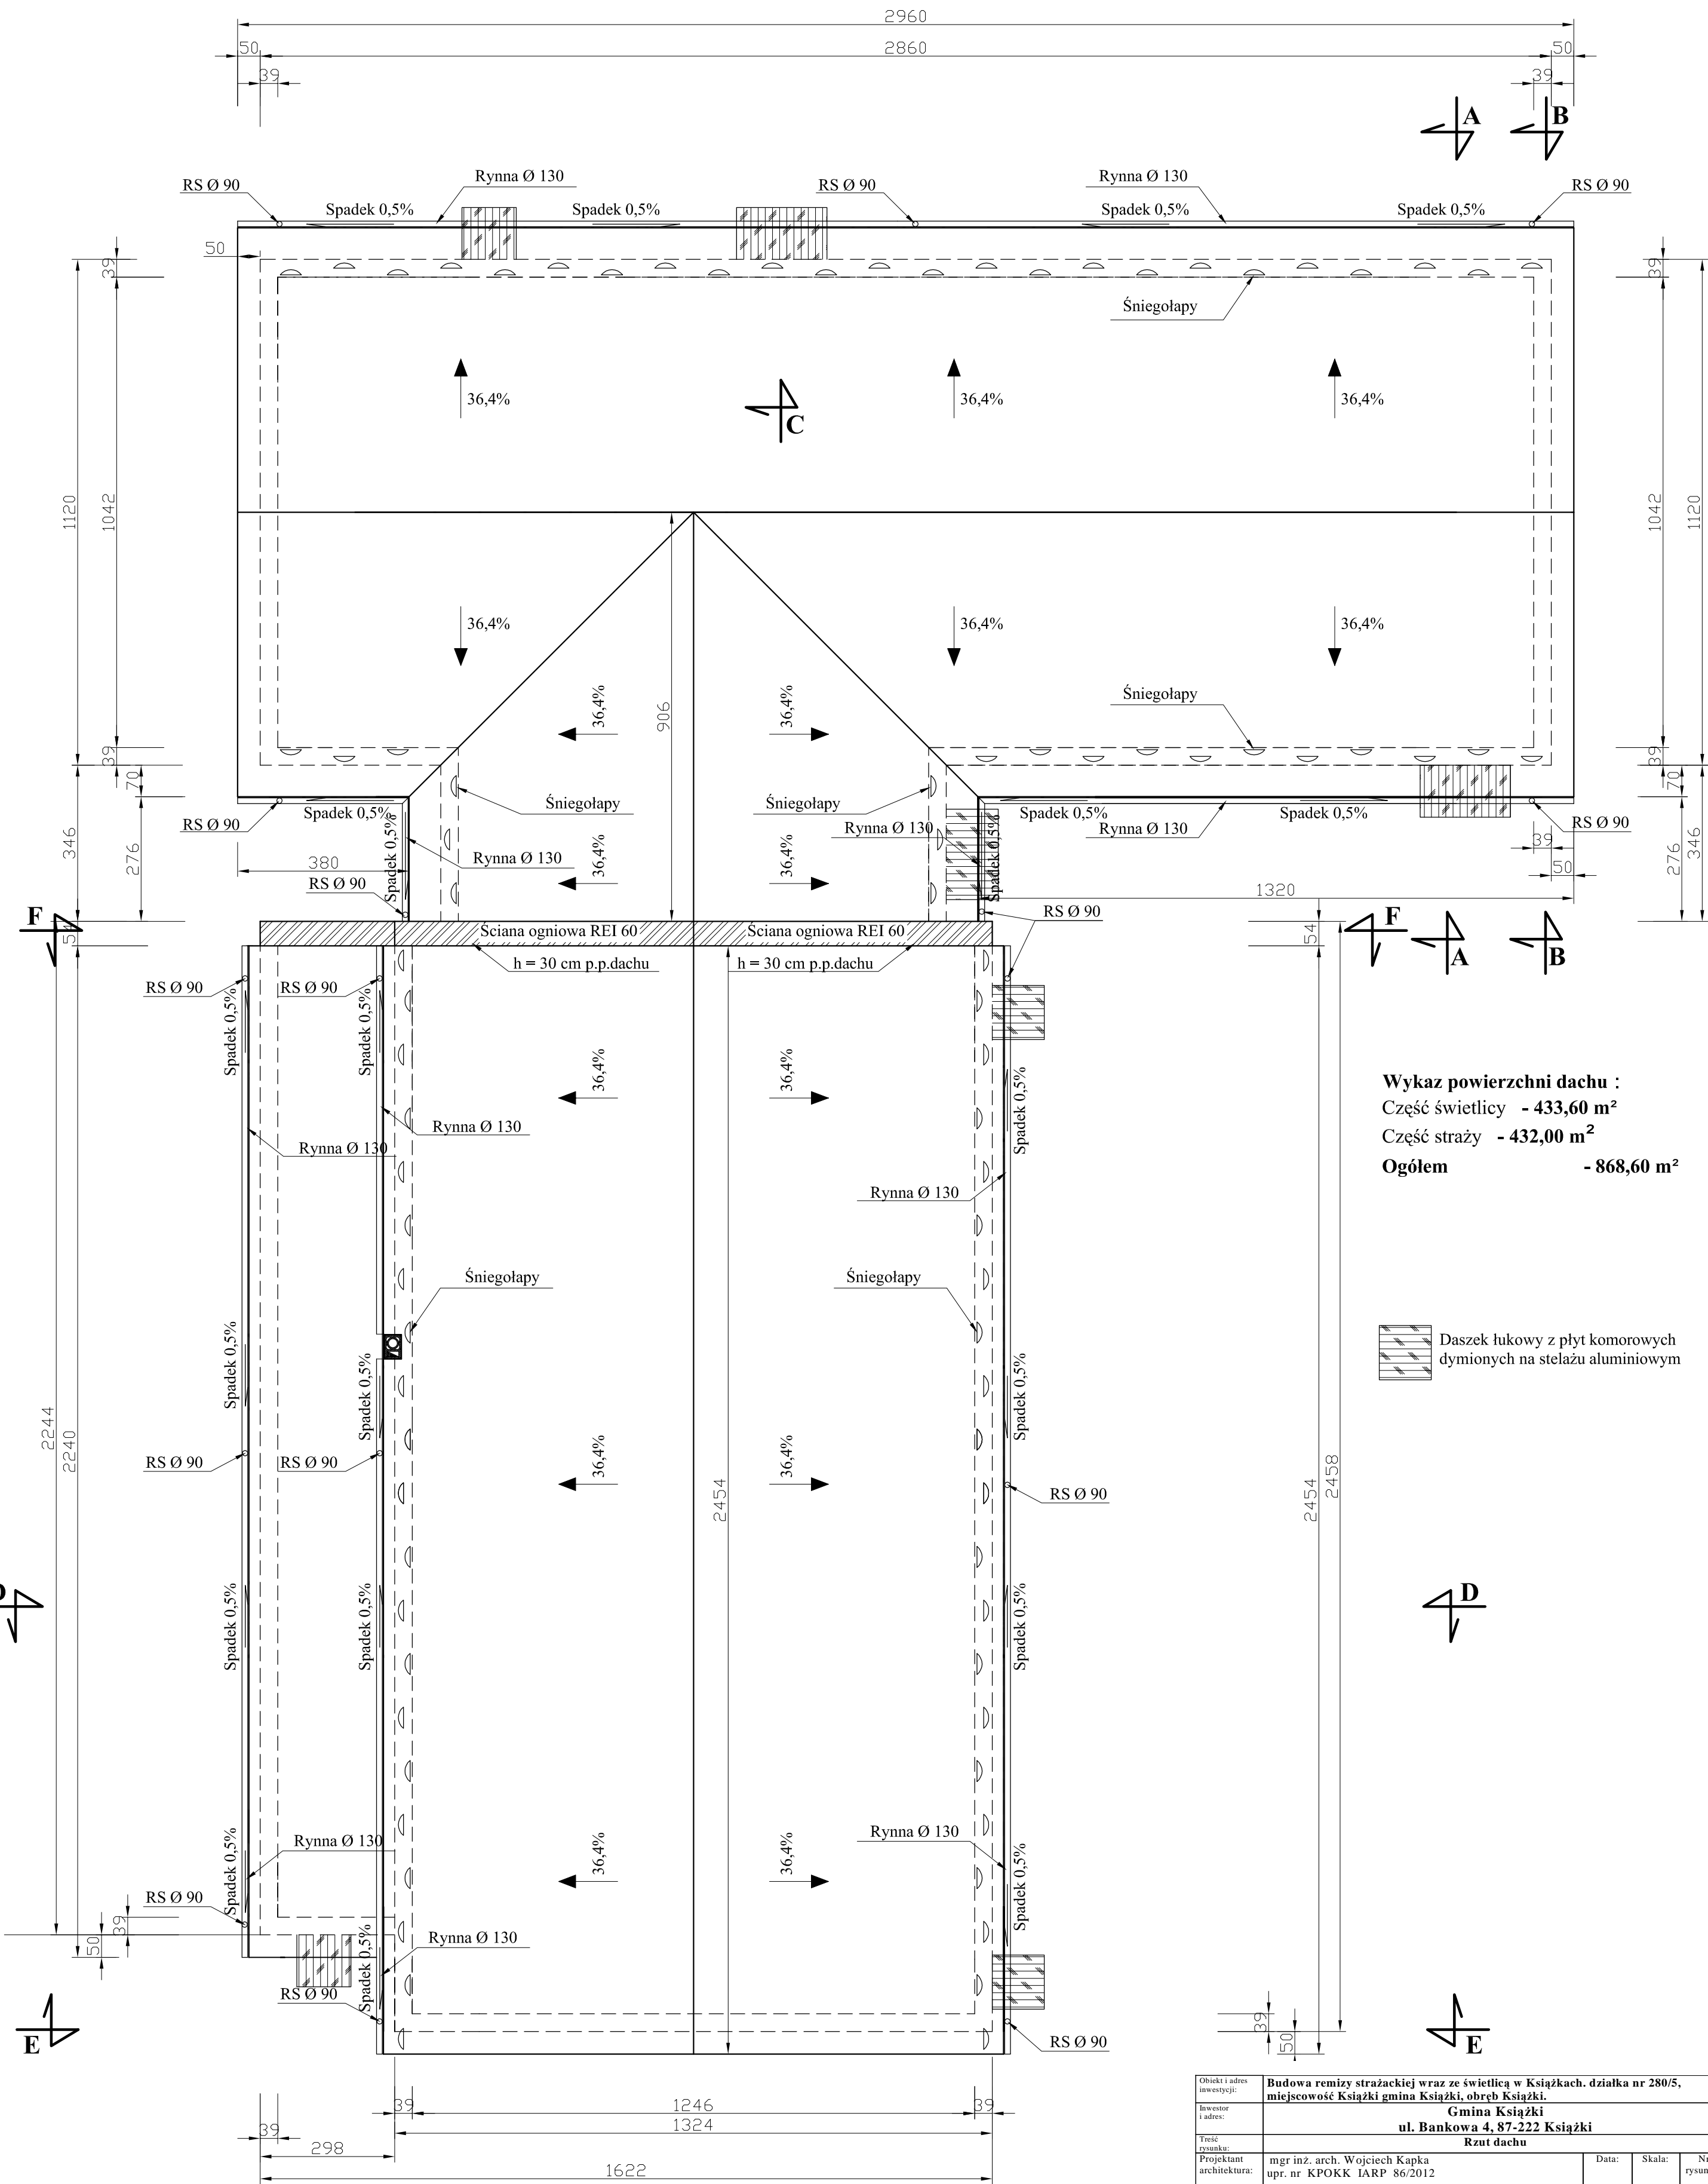

Wykaz powierzchni dachu :
Część świetlicy - 433,60 m²
Część straży - 432,00 m²
Ogółem - 865,60 m²

Daszek łukowy z płyt komorowych
dymionych na stelażu aluminiowym

Obiekt i adres inwestycji:	Budowa remizy strażackiej wraz ze świetlicą w Książkach, działka nr 280/5, miejscowość Książki gmina Książki, obręb Książki.				
Inwestor i adres:	Gmina Książki ul. Bankowa 4, 87-222 Książki				
Treść rysunku:	Rzut dachu				
Projektant architektura:	mgr inż. arch. Wojciech Kapka upr. nr KPOKK IARP 86/2012	Data:		Skala:	Nr rysunku
Sprawdzający architektura:	mgr inż. arch. Anna Łaniecka upr. nr OKK UpB/ 3/2006	12.2020		1:100	8
Projektant konstrukcje:	mgr inż. Radosław Roszkowski upr. nr KUP/0127/PWOK/09				
Sprawdzający konstrukcje:	tech. Jerzy Tęcza upr. nr BP-RN-V/60/TO/81				