



Nadproże Poz.4.1.
Skala 1:20
szt.12

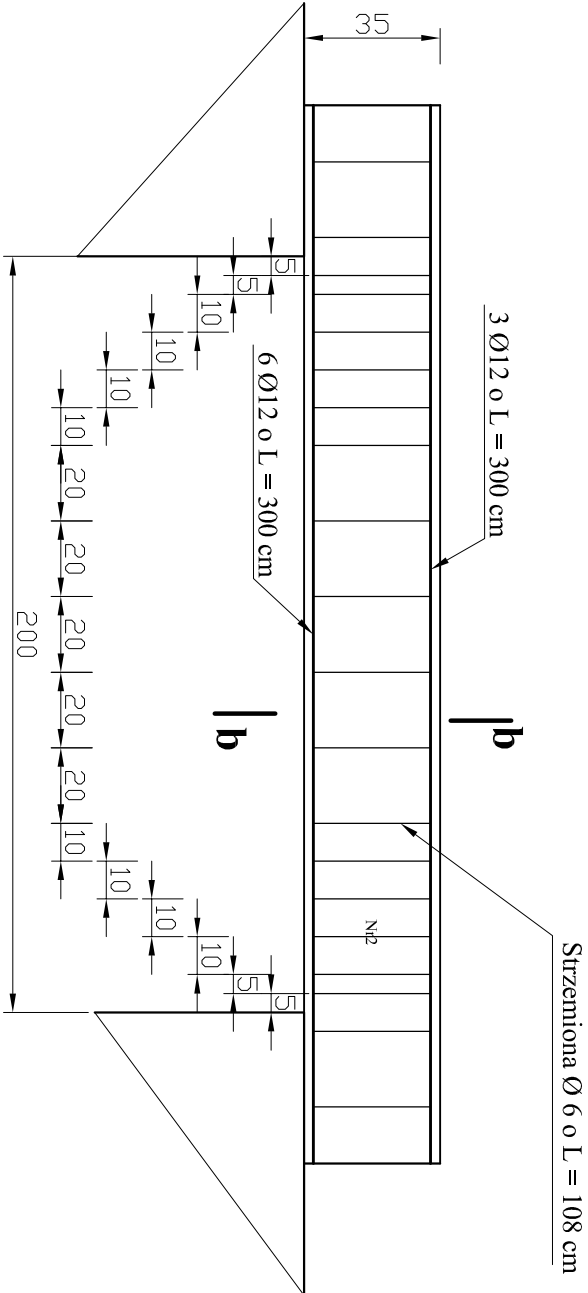


Nadproże Poz.4.2.
Skala 1:20
szt.9

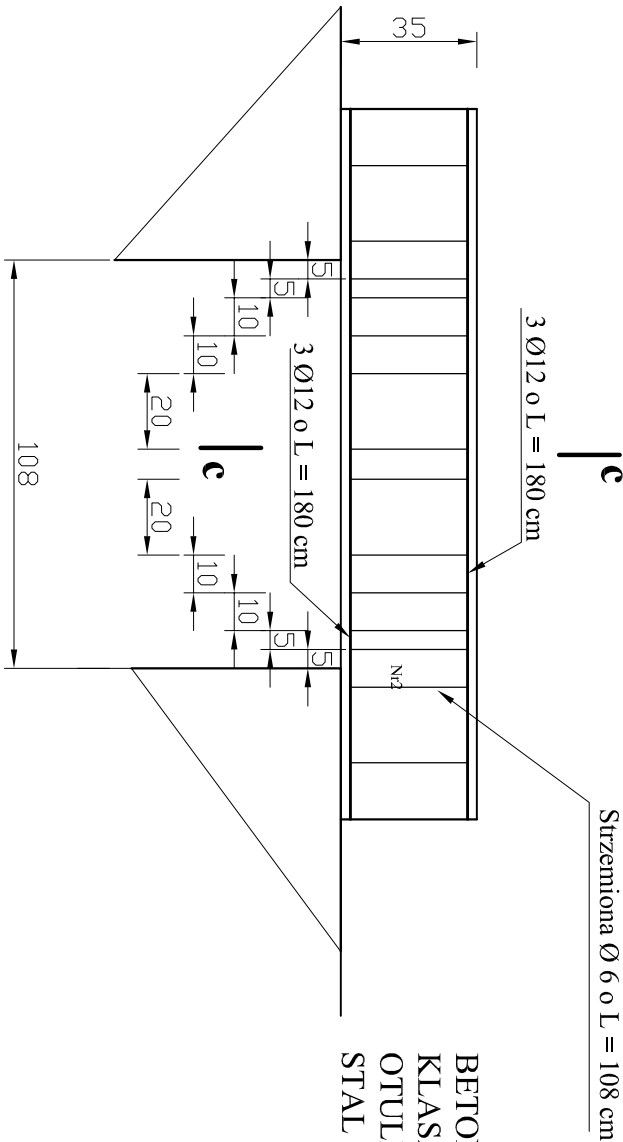


BETON B25 (C20/25)
KLASA EKSPLOATACJI XC2
OTULINA 30 mm
STAL A-III (B 500 W)
A-I (P 240) -
strzemiona

ELEMENTY
KONSTRUKCYJNE NADPROŻY
POZ.4.1, 4.2
SKALA 1:20

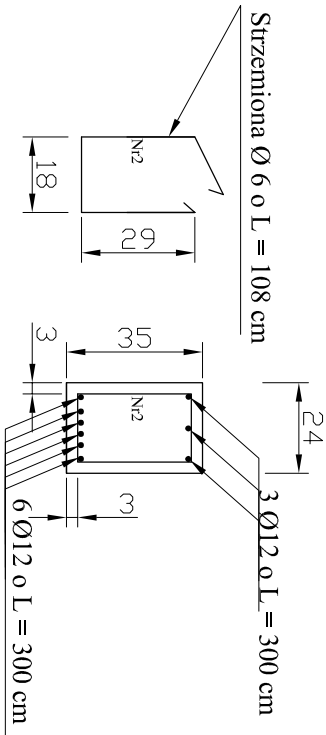

WYKAZ ZBROJENIA ORAZ BETONU NADPROŻY POZ. 4.1 DO 4.2					
Lp.	SYMBOL	LICZBA	WYMIARY PRĘTA	SREDNICA	MASA PRĘTA
1	Nr 2	366	1,08	Ø6	0,222
5	RB500W	-	422	Ø12	0,888
Słupy ogółem					
BETON					
Nadproża ogółem					
OGÓŁEM m³					

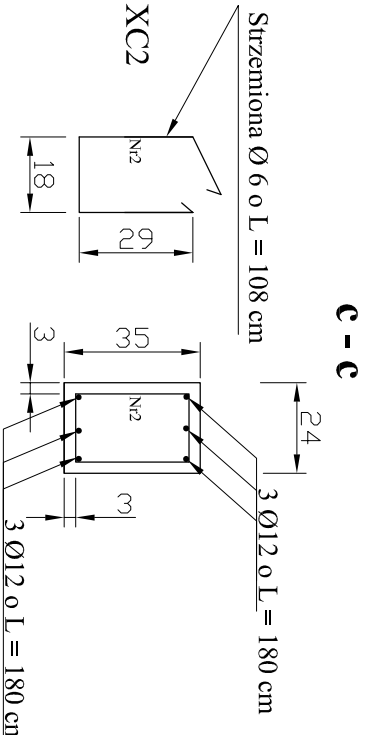

Obiekt i adres inwestycji:	Budowa remizy strażackiej wraz ze świetlicą w Księżkach, działka nr 280/5, miejscowość Książki gmina Książki, obręb Książki.				
Inwestor i adres:	Gmina Książki ul. Bankowa 4, 87-222 Książki				
Trasę rysunku:	Przekrój nadproży Poz.4.1-4.2				
Projektant konstrukcje:	mgr inż. Radosław Roszkowski upr. nr KUP/0127/PWOK/09		Data:	Skala:	Nr rysunku:
Sprawdzający konstrukcje:	tech. Jerzy Tęcza upr. nr BP-RN-V/60/TO/81		12.2020	1:20	27