




NADPROŻA POZ. 4.5
SKALA 1:20

WYKAZ ZBROJENIA ORAZ BETONU NADPROŻA POZ.4.5						
Lp.	SYMBOL	LICZBA /szt./	WYMIARY PRĘTA L/m/	SREDNICA /mm/	MASSA PRĘTA /kg/m	MASSA OGÓŁEM /kg/
1	Nr 1 B500W	-	15	Ø12	0,888	13,32
2	Nr 2 B 240	28	1,16	Ø6	0,222	7,22
3	Nr 3 B500W	-	12	Ø16	1,58	18,96
BETON			B25 (C20/25) m ³			
Nadproże Poz.4.5			0,34			
OGÓŁEM m ³ x 1			0,34			

Nadproże Poz.4.5.
Skala 1:20

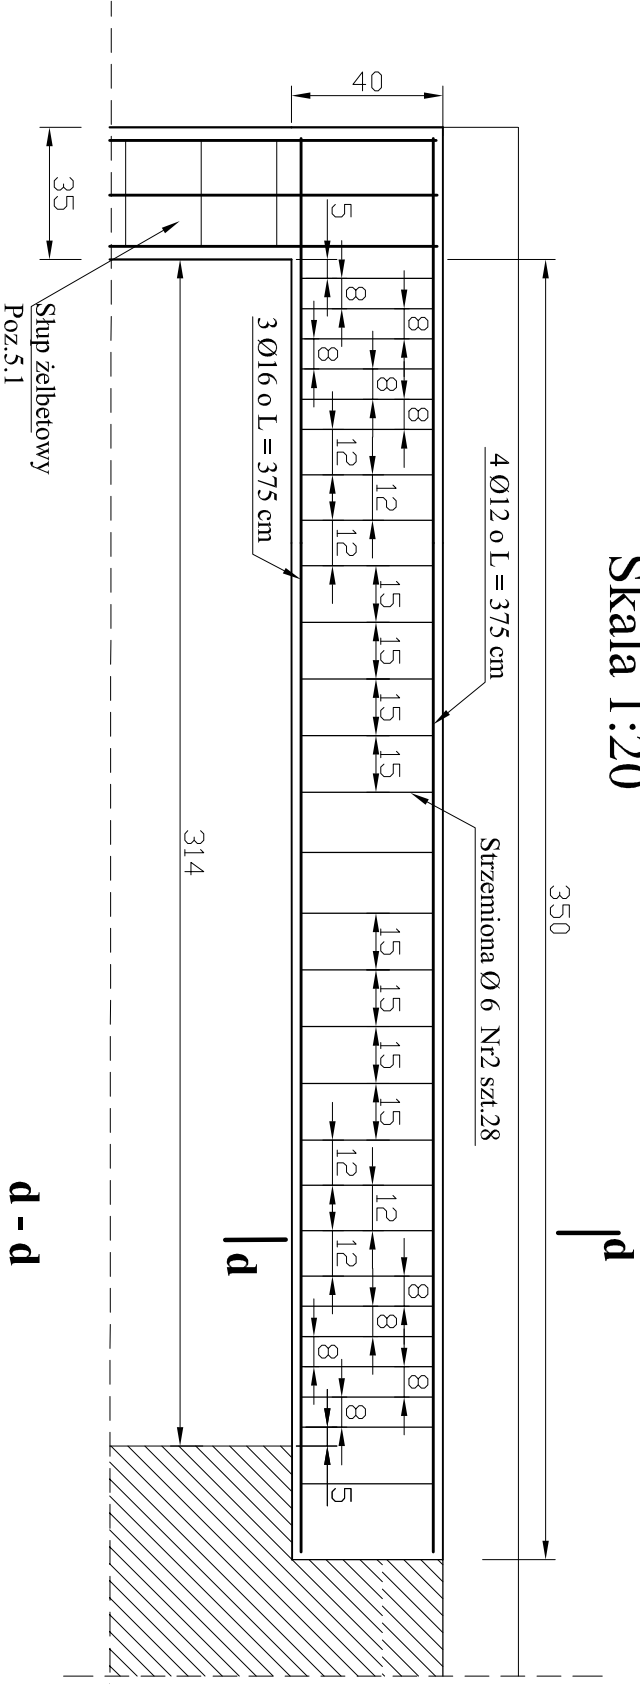

Przekrój słupa Poz. 5.1
Skala 1:20
d - d

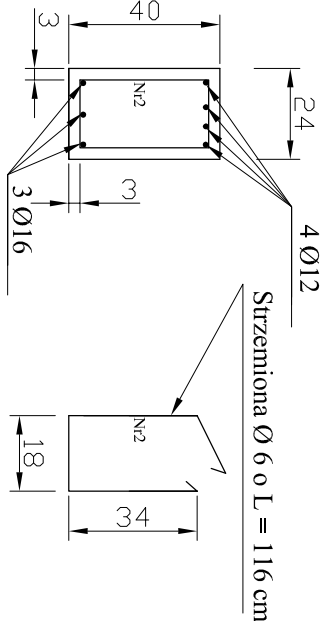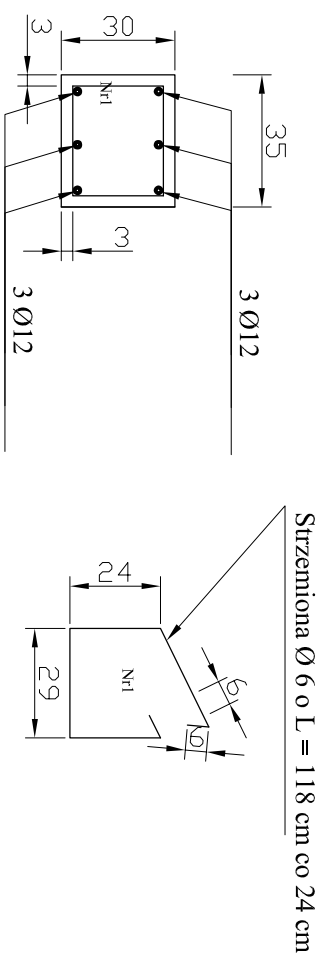

Uwagi:
Słup Poz.5.1 przebiega przez
wszystkie kondygnacje

Opis i adres inwestycji:	Budowa budynku mieszkalnego wielorodzinnego, działka nr 595/6, miejscowość Książki, gmina Książki, obręb Książki.				
Inwestor i adres:	Gmina Książki ul. Bankowa 4, 87-222 Książki				
Treść rysunku:	Nadproże 4.5				
Projektant konstrukcyjne:	mgr inż. Radosław Roszkowski upr. nr KUP/0127/PWOK/09	Data:		Skala:	Nr rysunku:
Sprawdzający konstrukcyjne:	mgr inż. Kazimierz Przybyło upr. nr BP-RN-V/176/TO/83	03.2021		1:20	53