



RZUT FUNDAMENTU

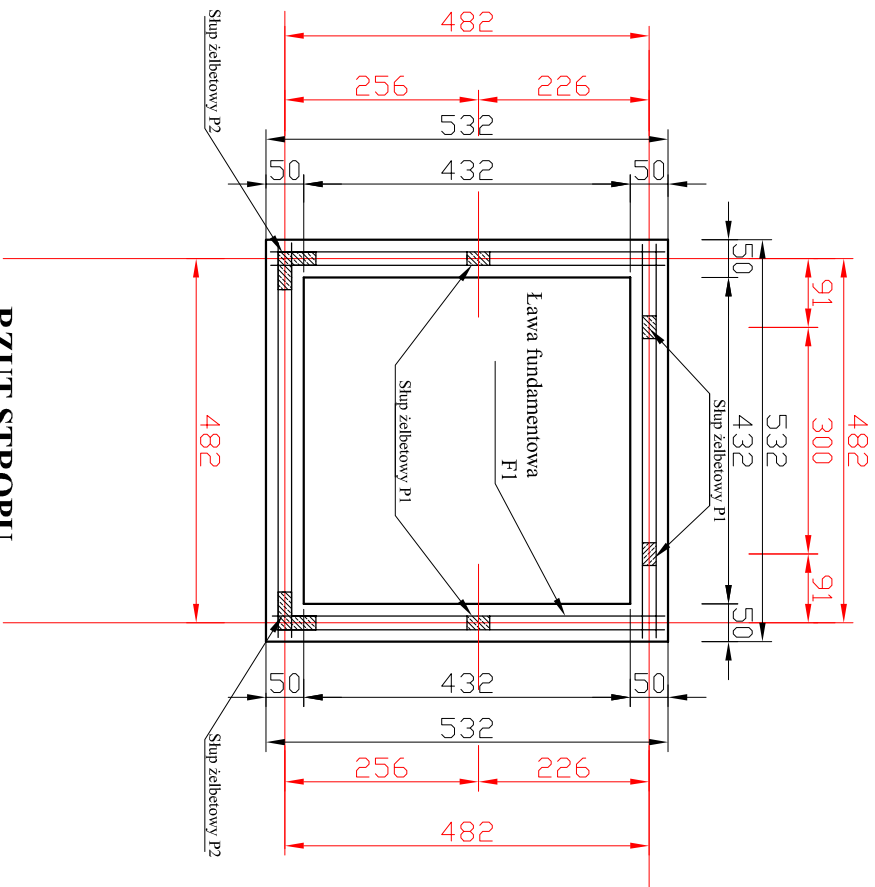


RZUT PRZYZIEMI

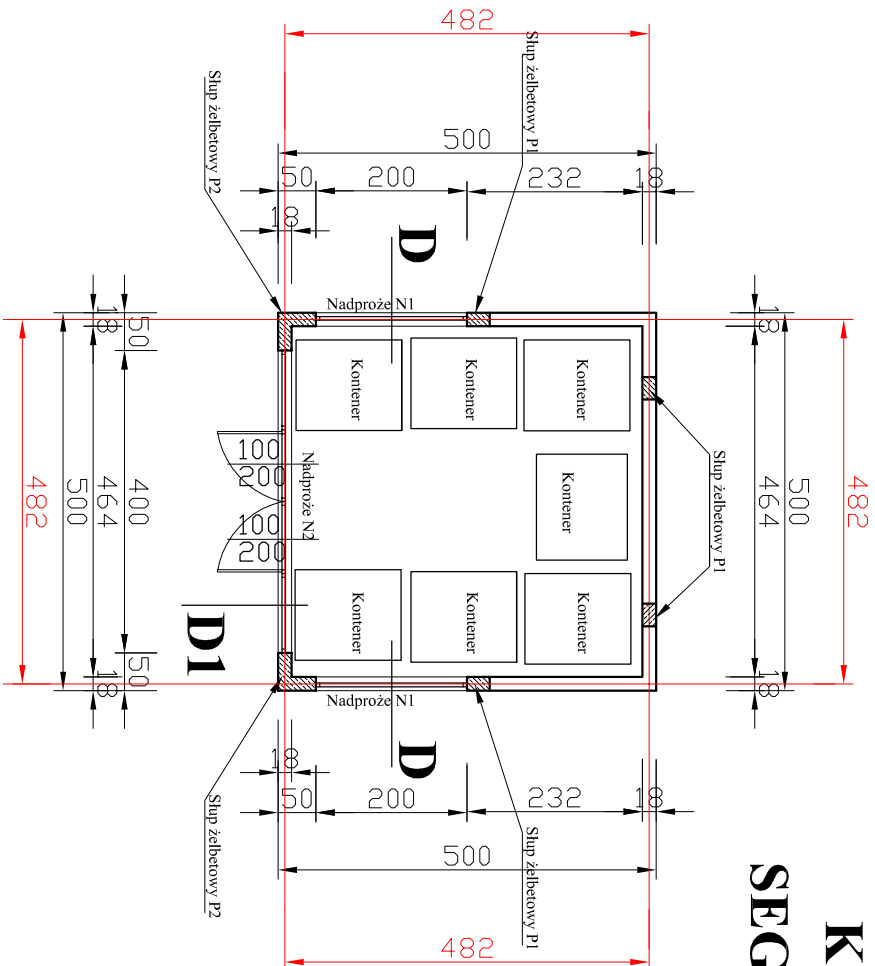


ZADASZENIE NA  
KONTENERY DO  
SEGREGACJI ŚMIECI  
RZUTY

SKALA 1:100

RZUT DACHU

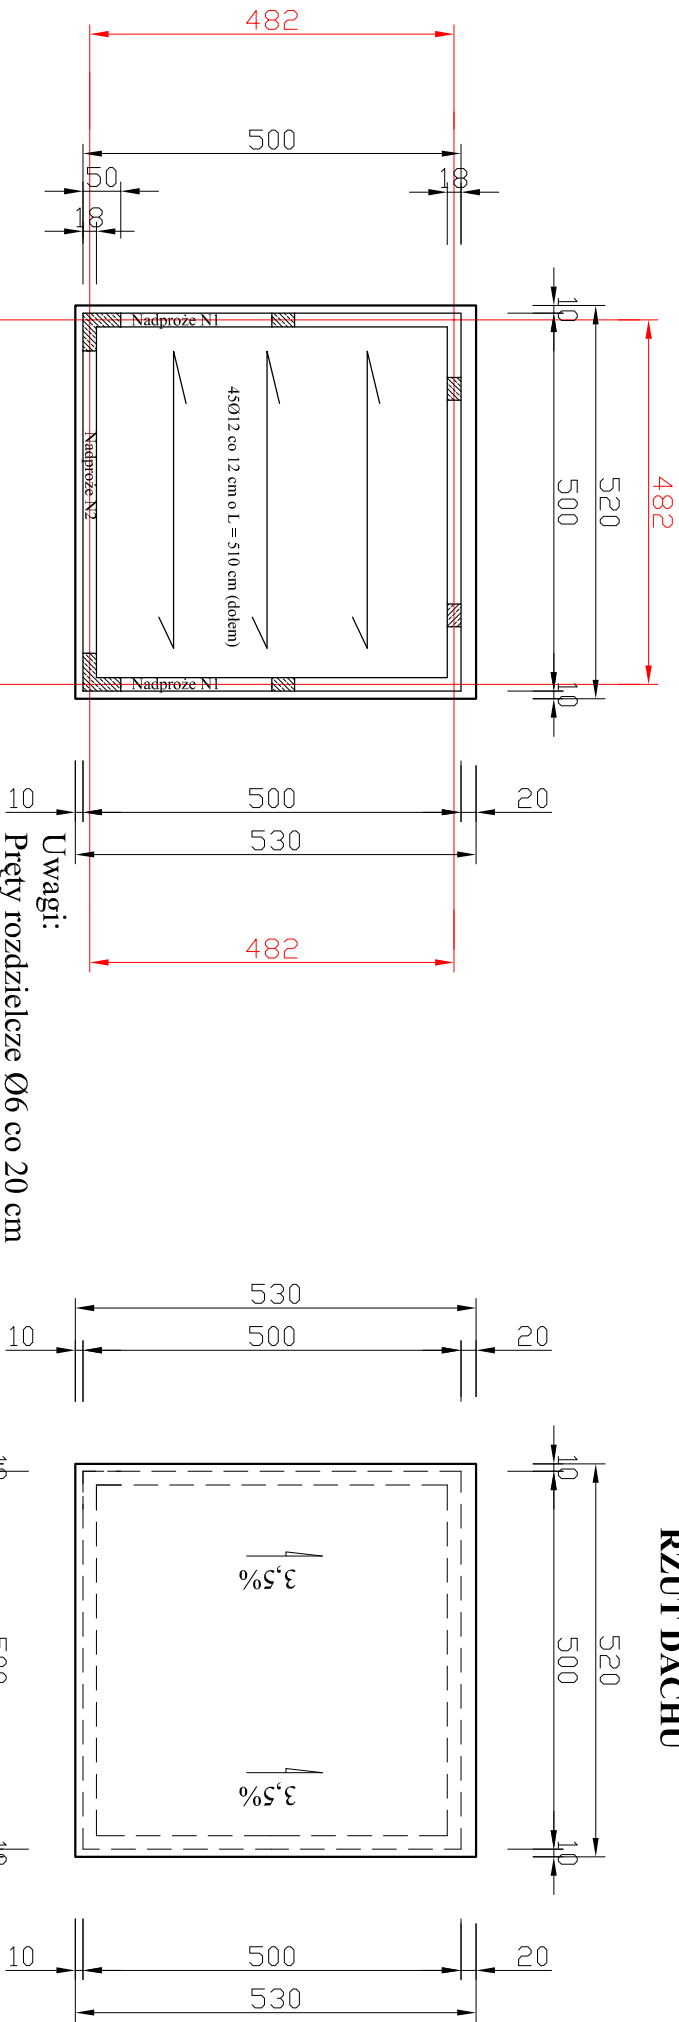

RZUT STROPU

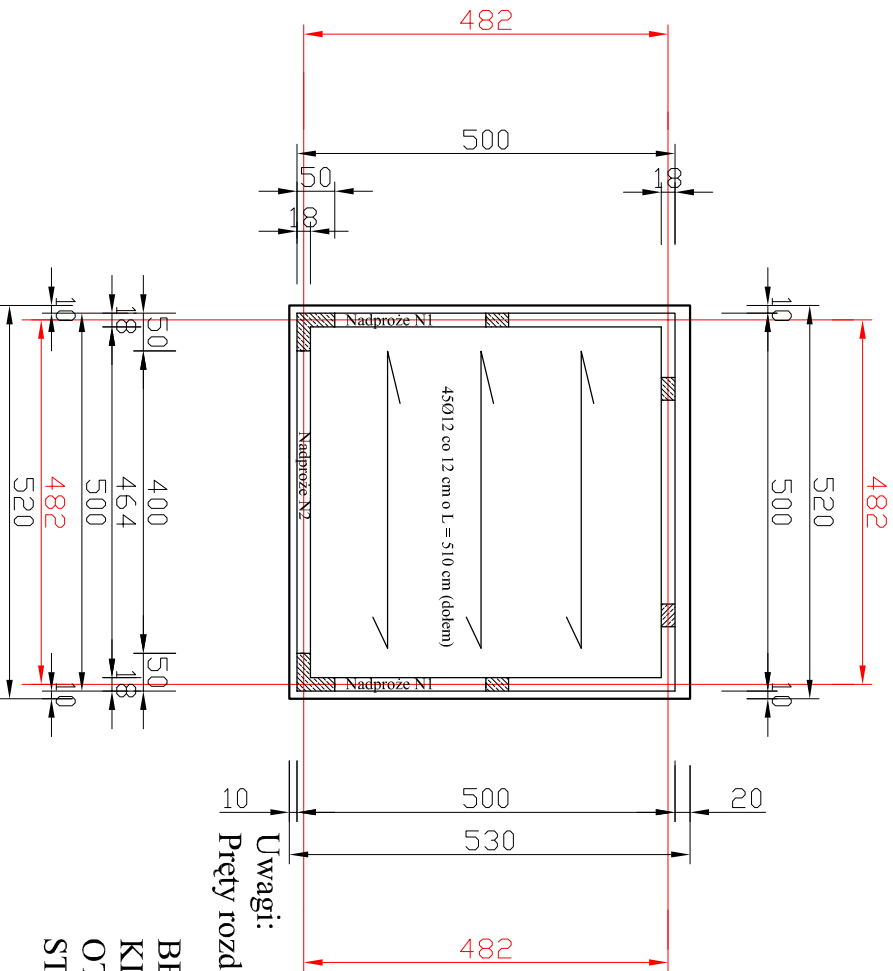

Uwagi:  
Pręty rozdzielcze Ø6 co 20 cm

BETON B25 (C20/25)  
KLASA EKSPLOATACJI XC2  
OTULINA 30 mm  
STAL A-III (B 500 W)  
A-I (B 240) -  
strzemiona

Grubość stropu 15 cm  
Pow. stropu 27,56 m²

Opieki i adres inwestycji:	Budowa budynku mieszkalnego wielorodzinnego, działka nr 595/6, miejscowość Książki, gmina Książki, obręb Książki.		
Investor i adres:	Gmina Książki		
Temat projektu:	Zadaszenie na kontenery do segregacji śmieci - rzuty		
Projektant konstrukcje:	mgr inż. Radosław Roszkowski upr. nr KUP/0127/PWOK/09	Data:	Nr rysunku:
Sprawdzający konstrukcje:	mgr inż. Kazimierz Przybyło upr. nr BP-RN-V/176/TO/83	03.2021	62