


Konstrukcja detali szybu windy tj. progi, uchwyty, wsporniki prowadnic, otwory drzwiowe itc. wykonać zgodnie z dokumentacją producenta windy

ZBROJENIE SZYBU
WIDOK Z GÓRY
ZBROJENIE PARZYSTE
SKALA 1:20

BETON B25 (C20/25)
KLASA EKSPozyCJI XC2
OTULINA 30 mm
STAL A-III (RB 500 W)
A-I (PB 240) -
strzemiona

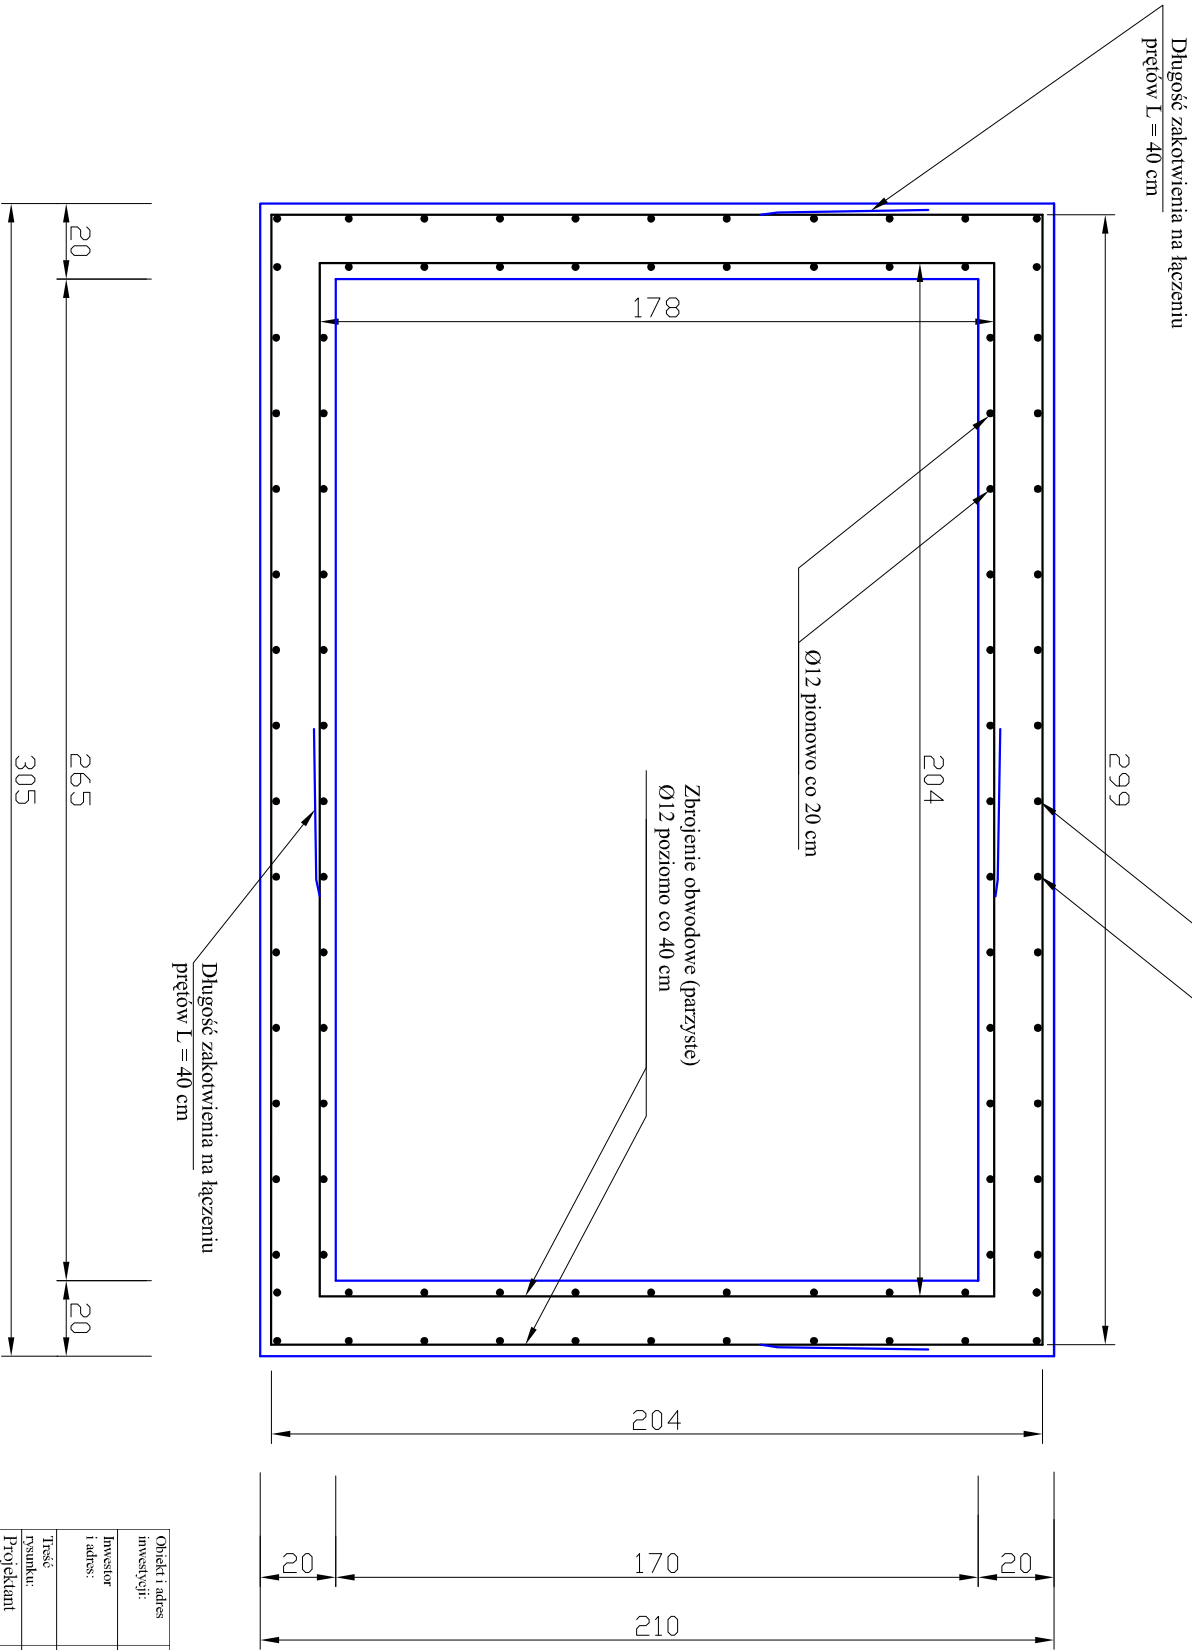

Opis i adres inwestycji:	Budowa budynku mieszkalnego wielorodzinnego, działka nr 595/6, miejscowość Książki, gmina Książki, obręb Książki.			
Inwestor i adres:	Gmina Książki ul. Bankowa 4, 87-222 Książki			
Treść rysunku:	Zbrojenie szybu – zbrojenie parzyste			
Projektant konstrukcje:	mgr inż. Radosław Roszkowski upr. nr KUP/0127/PWOK/09	Data:	Skala:	Nr rysunku:
Sprawdzający konstrukcje:	mgr inż. Kazimierz Przybyło upr. nr BP-RN-V/176/TO/83	03.2021	1:20	37