


RZUT STROPODACHU
NAD PIĘTREM NR IV
SKALA 1:100

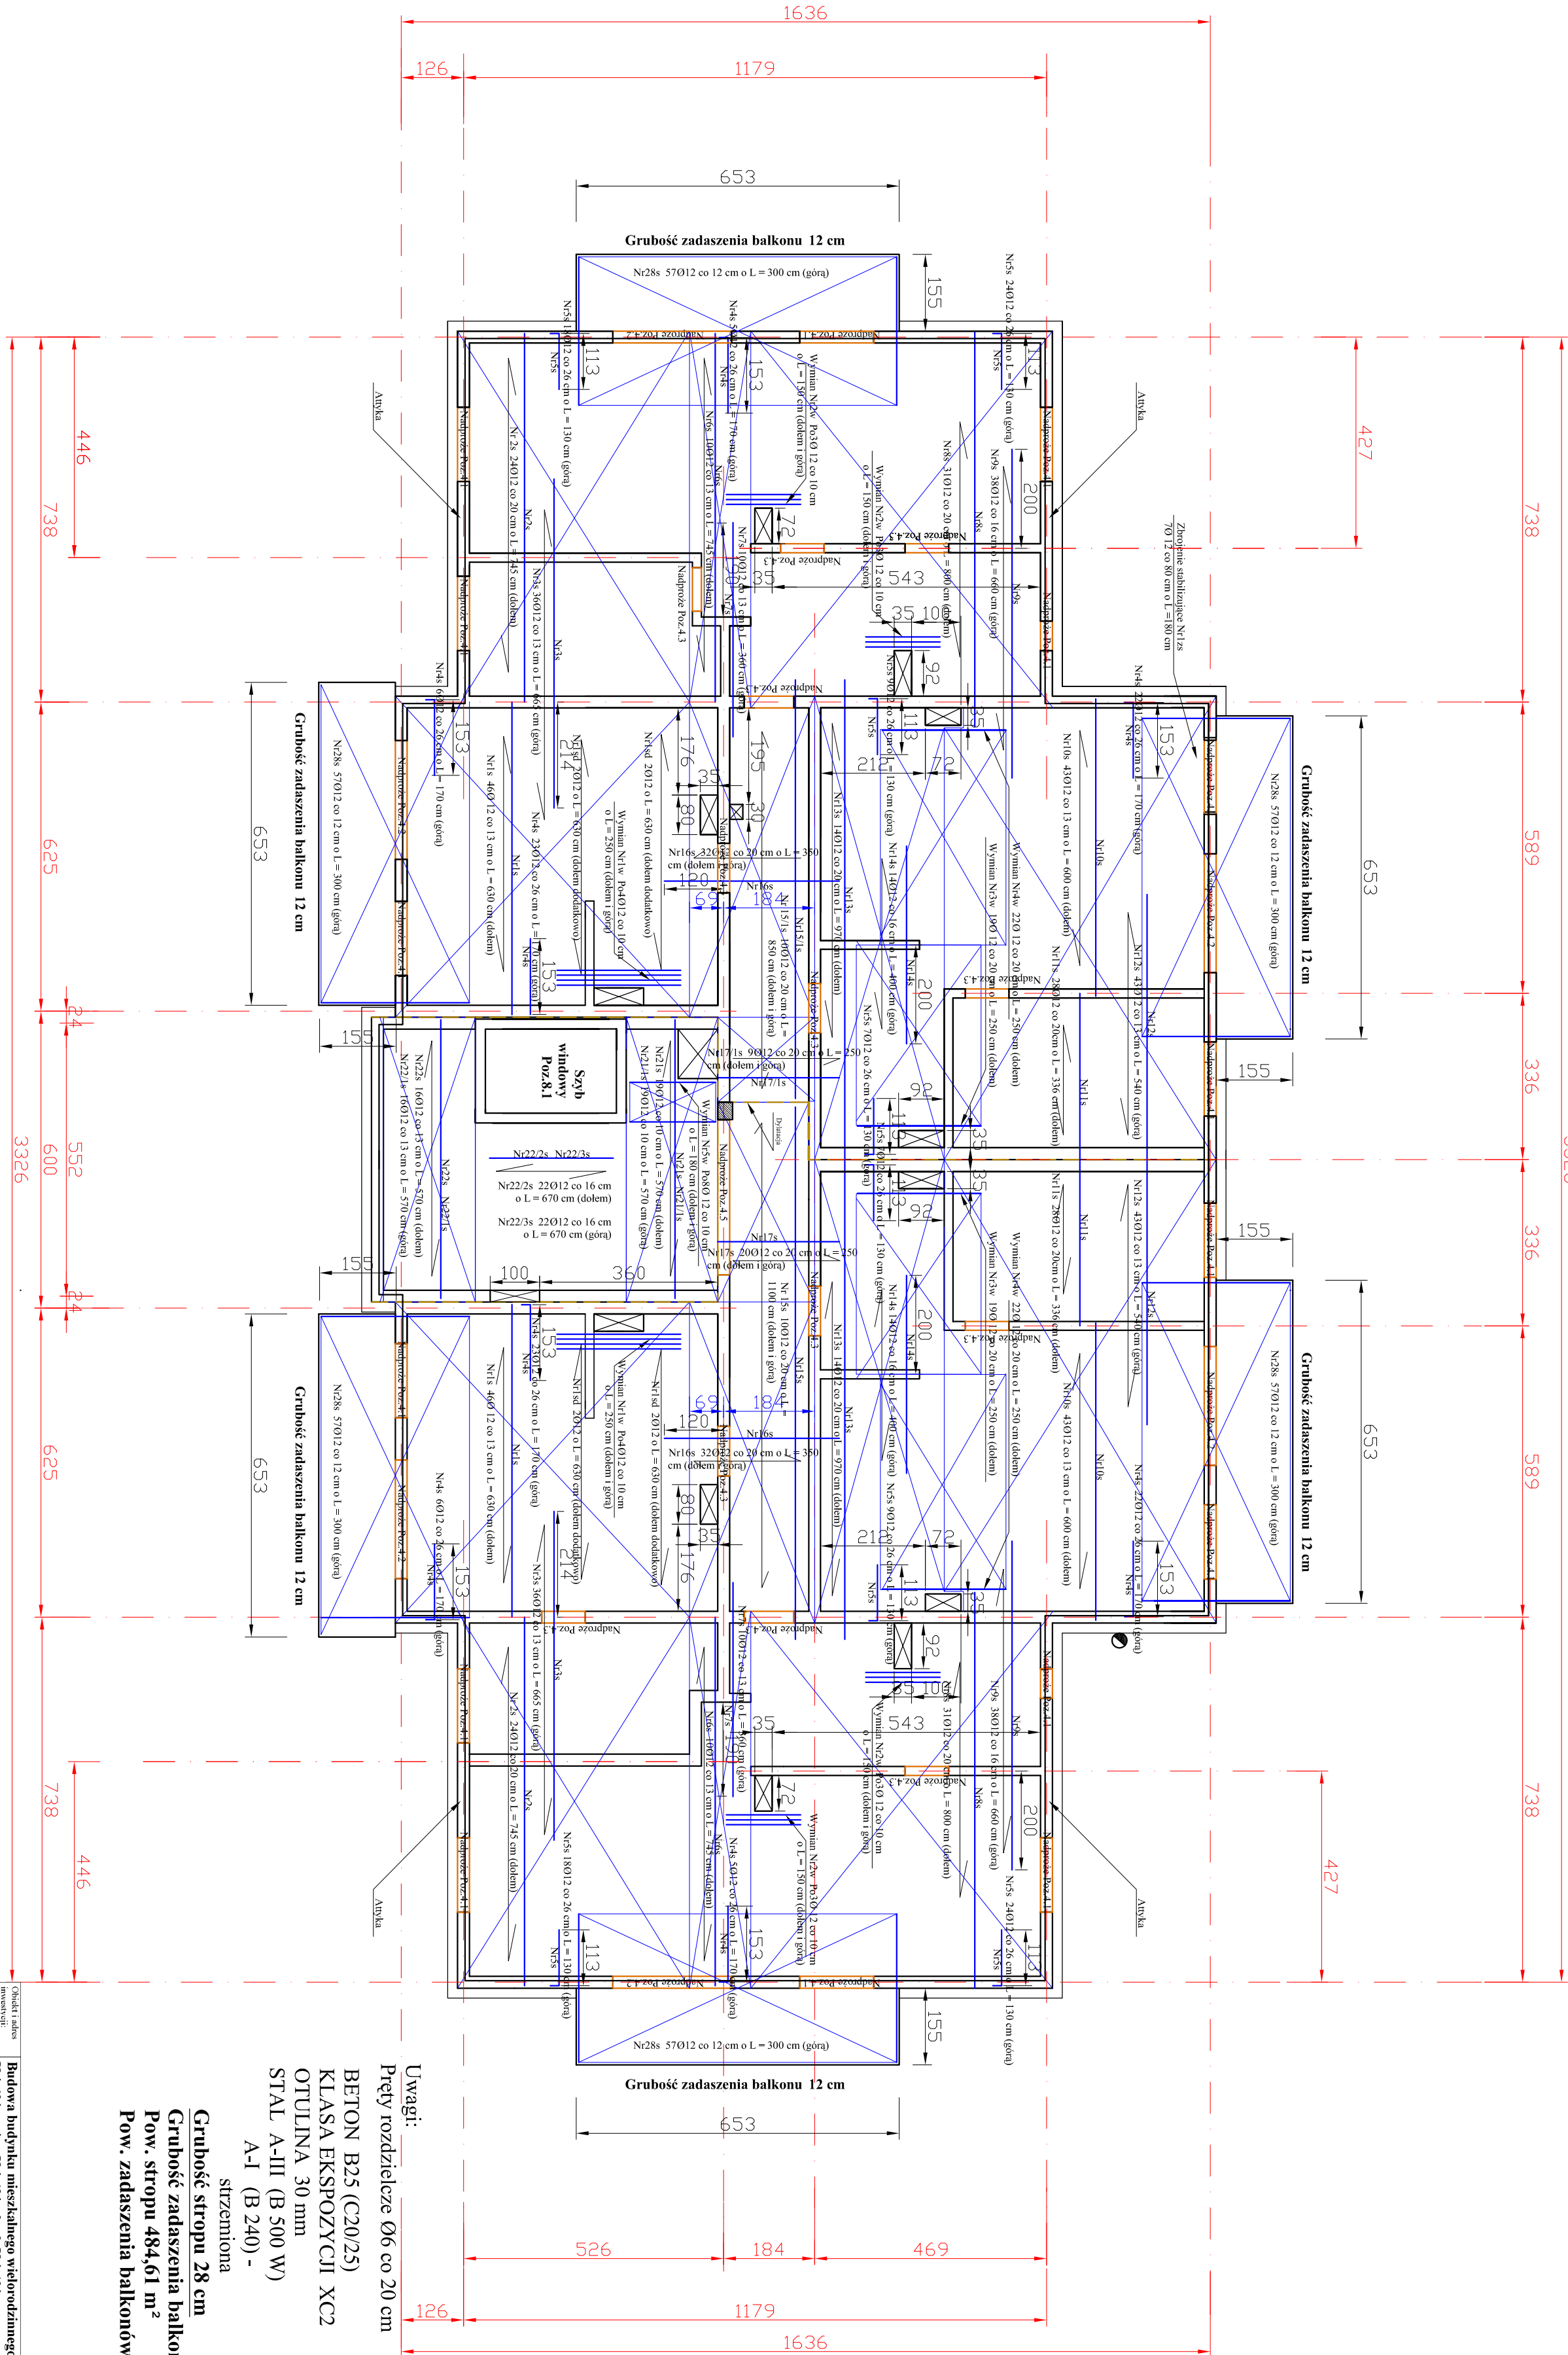

Uwagi:
Pręty rozdzielcze Ø6 co 20 cm

BETON B25 (C20/25)
KLASA EKSPLOATACJI XC2
OTULINA 30 mm
STAL A-III (B 500 W)
A-I (B 240) -

słazemiona
Grubość stropu 28 cm
Grubość zadaszania balkonu 12 cm
Pow. stropu 484,61 m²
Pow. zadaszania balkonów 60,72 m²

Czytelni adres inwestycji:		Budowa budynku mieszkalnego wielorodzinnego, działka nr 595/6, miejscowość Książki, gmina Książki, obręb Książki.	
Investor i adres:	Gmina Książki	ul. Bankowa 4, 87-222 Książki	
Tytuł projektu:		Zbrojenie stropu nad piętrem nr IV	
Projektant i adres:	mgr inż. Radosław Raszkoński	Data:	Stwierdzenie
Konstrukcje:	mgr inż. KUP0127PWOK/09		Nr rysunku
Sprawdzający i adres:	mgr inż. Kazimierz Przybyło	03.2021	1:100
Konstrukcje:	upr. nr BP-RN-V/176/T0/83		47