
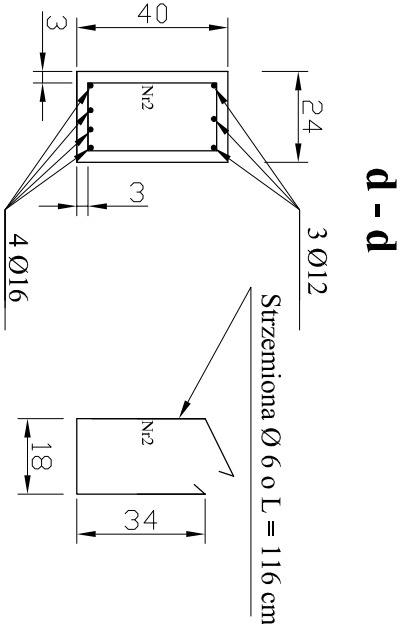


NADPROŻA POZ. 4.6
SKALA 1:20

WYKAZ ZBROJENIA ORAZ BETONU NADPROŻA POZ.4.6						
Lp.	SYMBOL	L/CZBA	WYMIARY PRĘTA	SREDNICA	MASA PRĘTA	MASA OGÓŁEM
1	Nr 1 B500W	/szt./	L/m/ 16	/mm/ Ø12	/kg/m 0,888	/kg/ 14,21
2	Nr 2 B 240	39	1,16	Ø6	0,222	10,05
3	Nr 3 B500W	-	16	Ø16	1,58	25,28
OGÓŁEM Ø16 x 3 szt.						99,48
OGÓŁEM Ø12 x 3 szt.						42,63
OGÓŁEM Ø6 x 3 szt.						75,84
BETON		B25 (C30/25) m ³				
Nadproże Poz.4.6		0,50				
OGÓŁEM m ³ x 3		1,50				

Nadproże Poz.4.6.
Skala 1:20

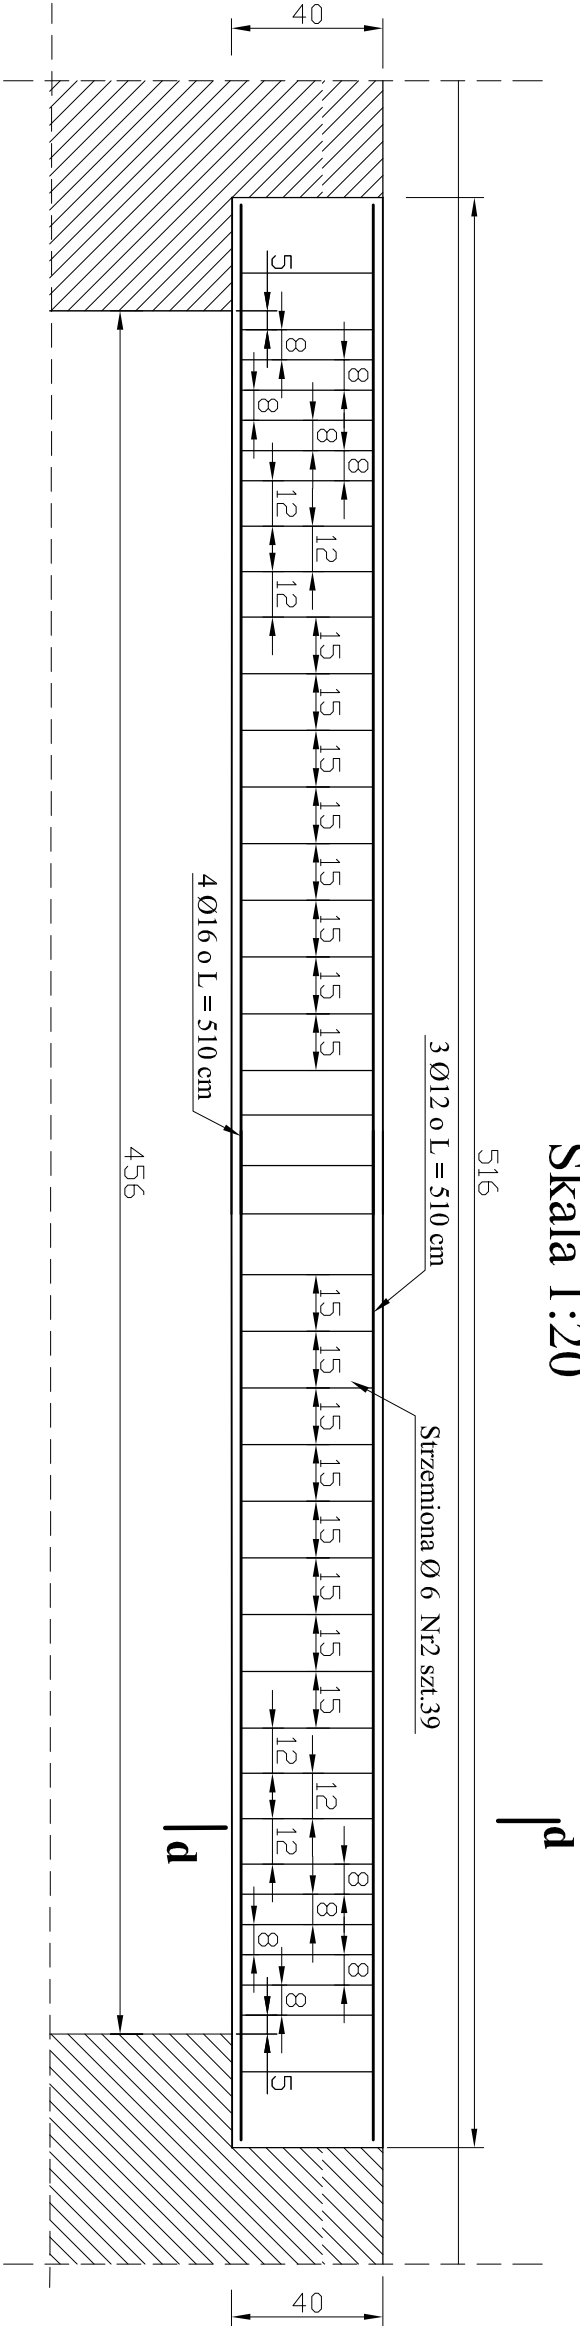

Obiekt i adres inwestycji:		Budowa budynku mieszkalnego wielorodzinnego, działka nr 595/6, miejscowość Książki, gmina Książki, obręb Książki.		
Inwestor i adres:		Gmina Książki ul. Bankowa 4, 87-222 Książki		
Tytuł rysunku:		Nadproże 4.6		
Projektant konstrukcje:		mgr inż. Radosław Roszkowski upr. nr KUP/0127/PWOK/09	Data:	Skala:
Sprawdzający konstrukcje:		mgr inż. Kazimierz Przybyło upr. nr BP-RN-V/176/TO/83	03.2021	1:20
				Nr rysunku: 54