





Pow. dachu budynku - 447,68 m<sup>2</sup>  
Pow. dachu kotłowni i składu - 39,00 m<sup>2</sup>  
Pow. daszku balkonów - 56,76 m<sup>2</sup>  
Pow. daszku wiatrolapu - 21,72 m<sup>2</sup>

# RZUT DACHU

## SKALA 1:100

3390

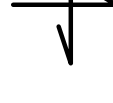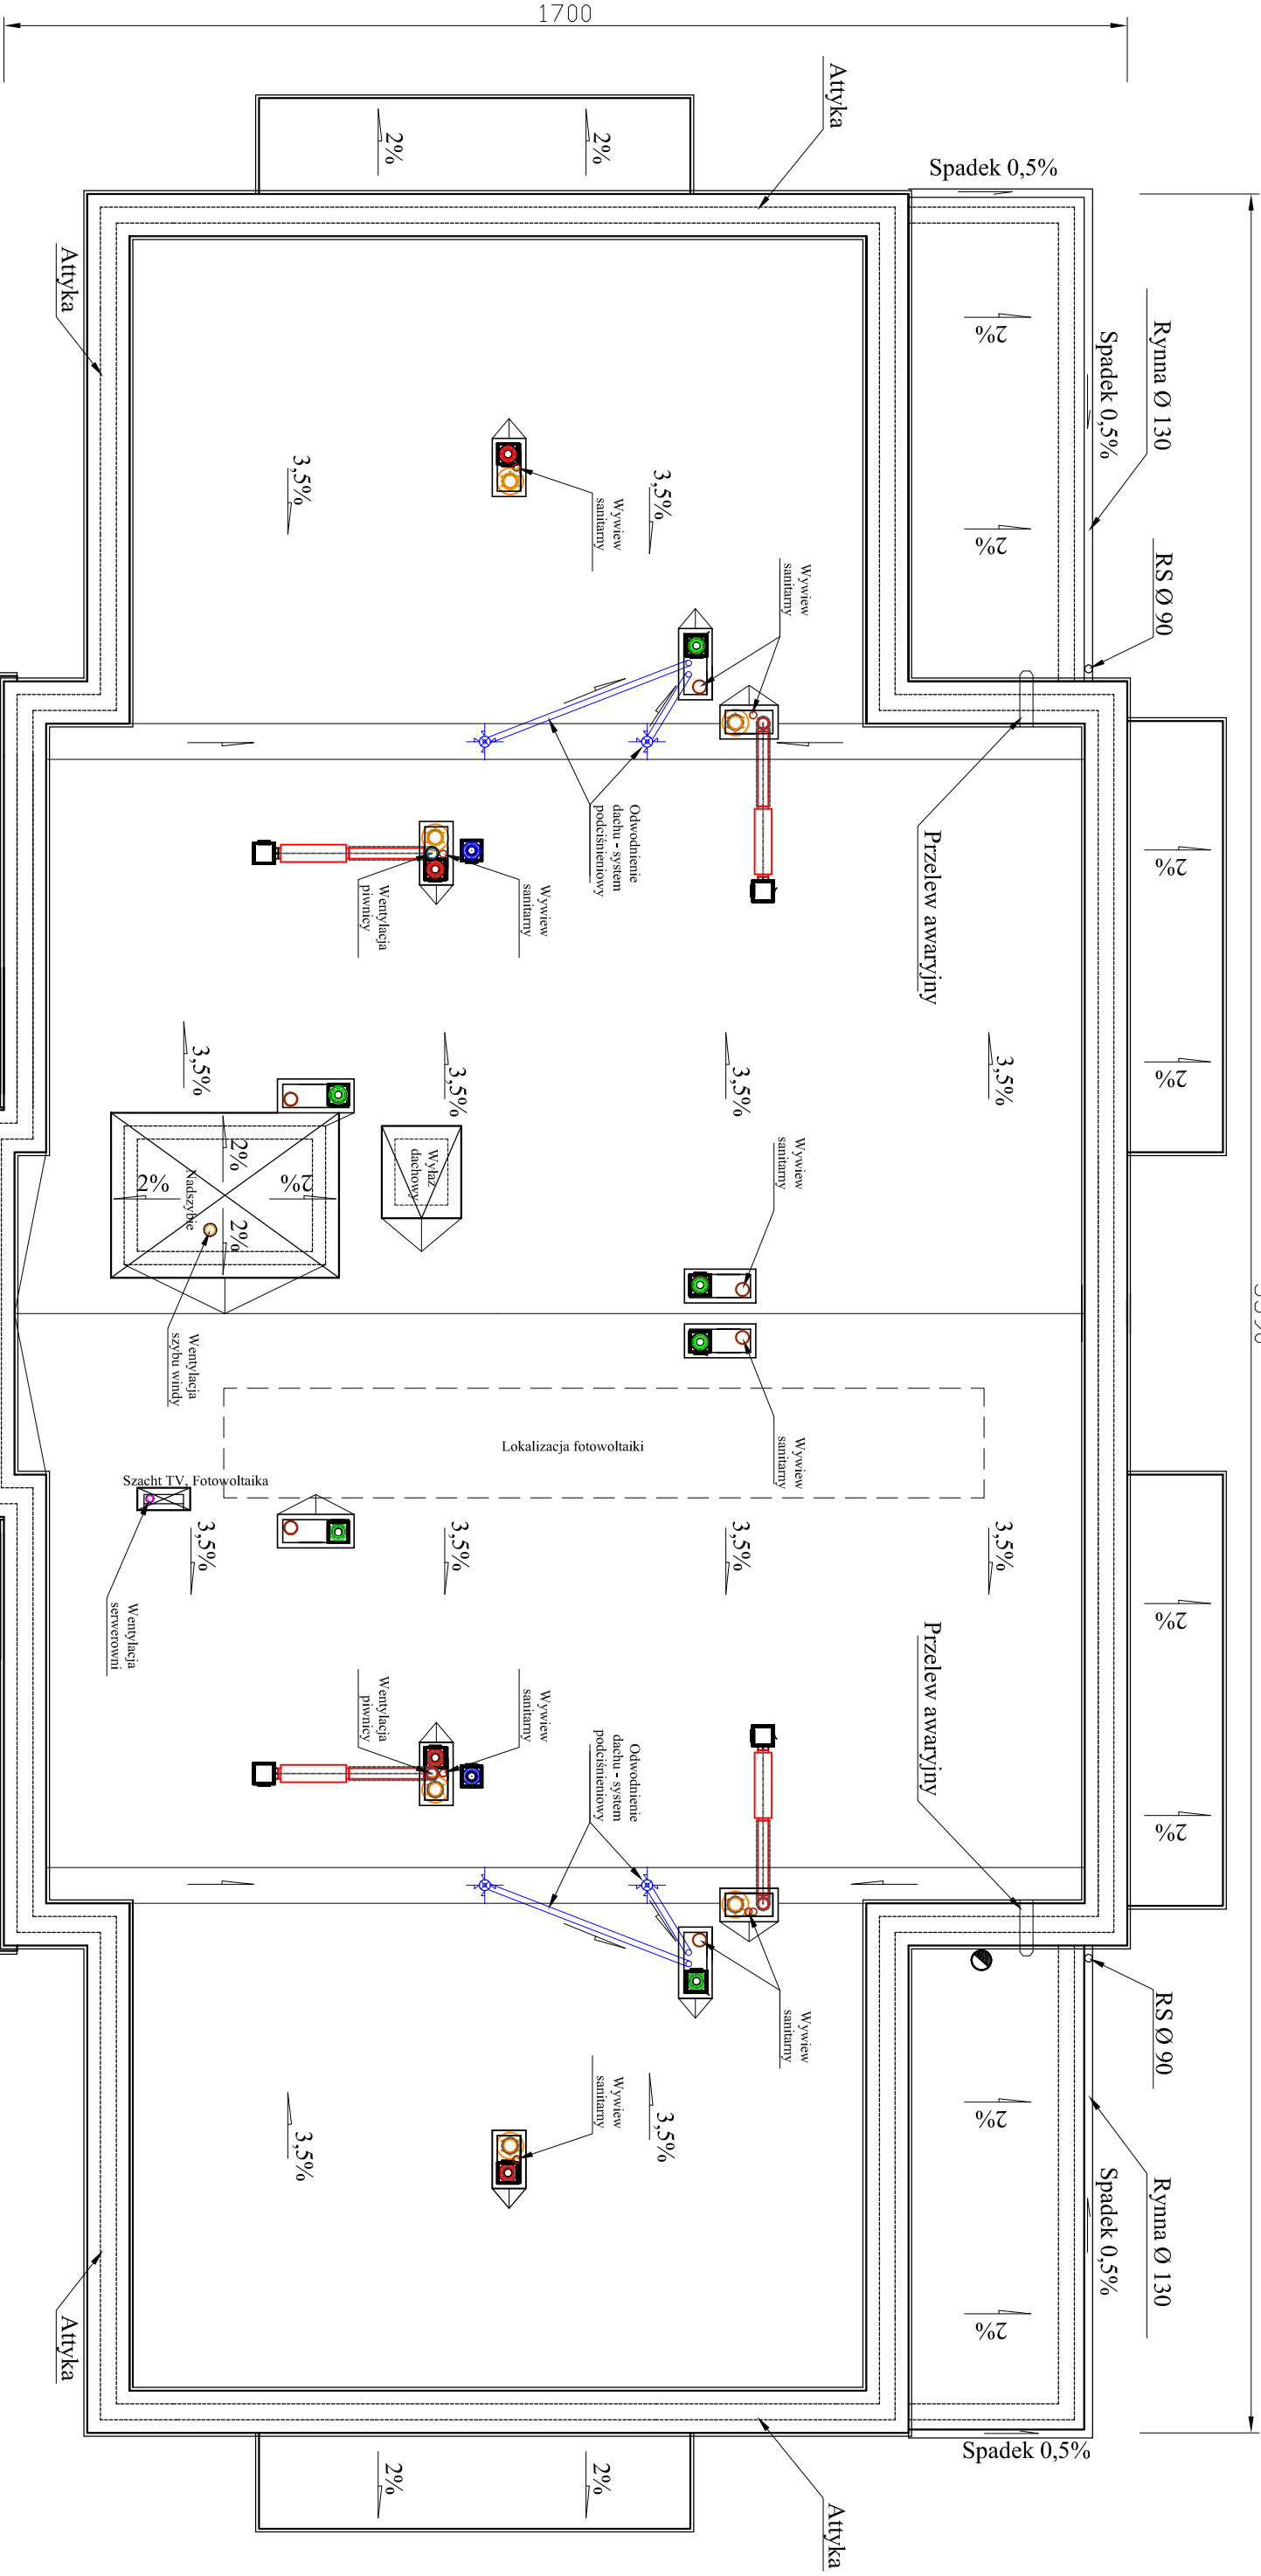

Obiekt i adres inwestycji:		Budowa budynku mieszkalnego wielorodzinnego, działka nr 595/6, miejscowość Książki, gmina Książki, obręb Książki.	
Inwestor:		Gmina Książki	
Tytuł i adres:		ul. Bankowa 4, 87-222 Książki	
Projektant architektura:		mgr inż. arch. Piotr Nisiodacki	
Sprawdzający architektura:		mgr inż. arch. Wojciech Kąkka	
Projektant konstrukcje:		mgr inż. Radosław Roszkowski	
Sprawdzający konstrukcje:		mgr inż. Kuzmierz Przychło	
Data:		03.2021	
Skala:		1:100	
Nr rysunku:		24	