


NADPROŻE POZ. 8.1
SKALA 1:20

Nadproże Poz.8.1
Skala 1:20

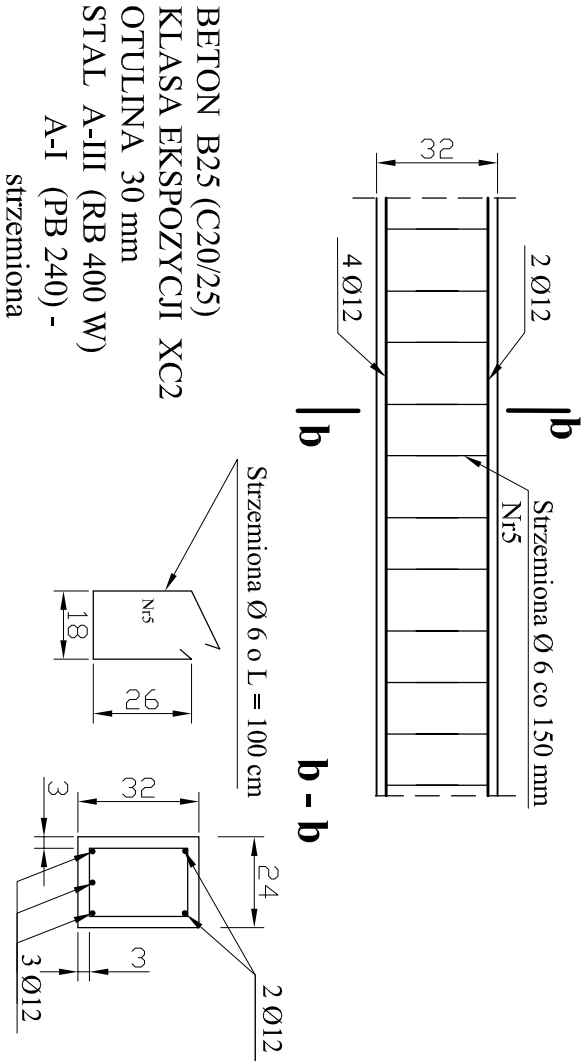

WYKAZ ZBROJENIA ORAZ BETONU NADPROŻE POZ.8.1

Lp.	SYMBOL	LICZBA /szt./	WYMIARY PRETA L/m/	SREDNICA /mm/	MASA PRETA /kg/m	MASA OGOLEM /kg/
1	Nr 1 RB400W	-	95	Ø12	0,888	84,36
2	Nr 2 PB 240		1,00	Ø6	0,222	38,36
BETON		B25 (C20/25) m³				
Nadproża Poz. 8.1		1,46				
OGOLEM m³		1,46				

Obiekt i adres inwestycji:	Budowa budynku gospodarczego związanego z obsługą ruchu turystycznego, Łopatkki Polskie, gm. Książki, działka nr 144/1, obręb nr 0007 Szczuplinki.			
Trasę rysunku:	Nadproże 8.1			
Projektant architektura:	Inne i nazwisko, nr uprawnień budowlanych:	Podpis:		Data opracowania:
Projektant konstrukcje:	mgr inż. Radosław Roszkowski upr. nr KUP/0127/PWOK/09			08.07.2022 r.
				Skala:
				1:20
				Nr rysunku:
				4