
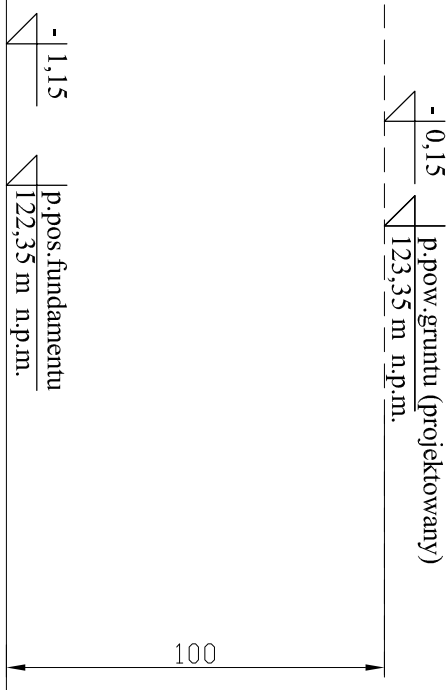


SZCZEGÓŁ ZBROJENIA
FUNDAMENTU
SCHODOWEGO
SKALA 1:20

Ława fundamentowa schodowa
Skala 1:20
h-h

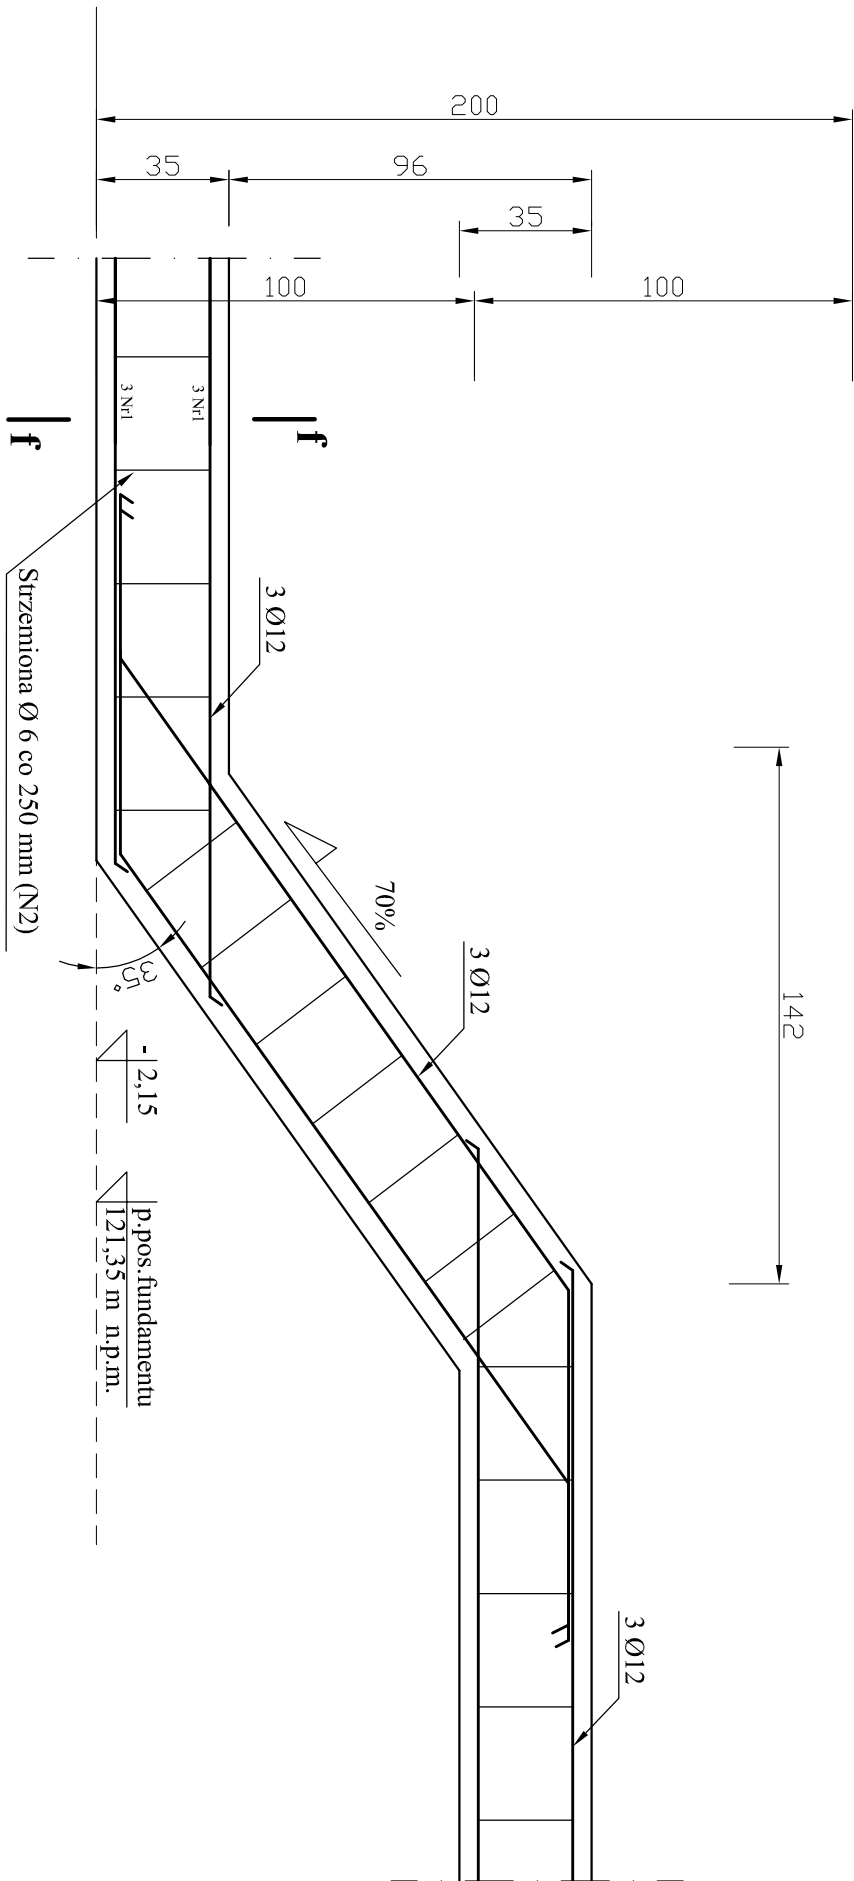

BETON B20 (C16/20)
KLASA EKSPLOATACJI XC2
OTULINA 50 mm
STAL A-II (18G2-b) S355J0
strzemiona A-I (St3S-b) S235JRG2

Obiekt i adres inwestycji:	Budowa budynku gospodarczego związanego z obsługą ruchu turystycznego, Łopatkki Polskie, gm. Książki, działka nr 144/1, obręb nr 0007 Szczuplinki.		
Treść rysunku:	Przekrój fundamentów		
Projektant architektura:	Inne i nazwisko, nr uprawnień budowlanych:	Podpis:	Data opracowania:
Projektant konstrukcje:	mgr inż. Radosław Roszkowski upr. nr KUP/0127/PWOK/09		08.07.2022 r.
			Skala: 1:20
			Nr rysunku: 2