
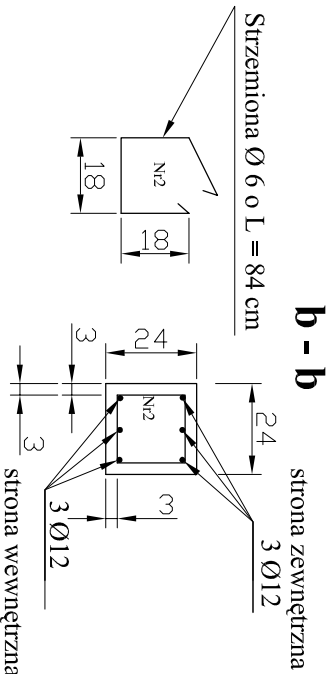


PRZEKRÓJ  
SŁUPÓW  
SKALA 1:20

Słup Poz.7.1, 7.2  
Skala 1:20

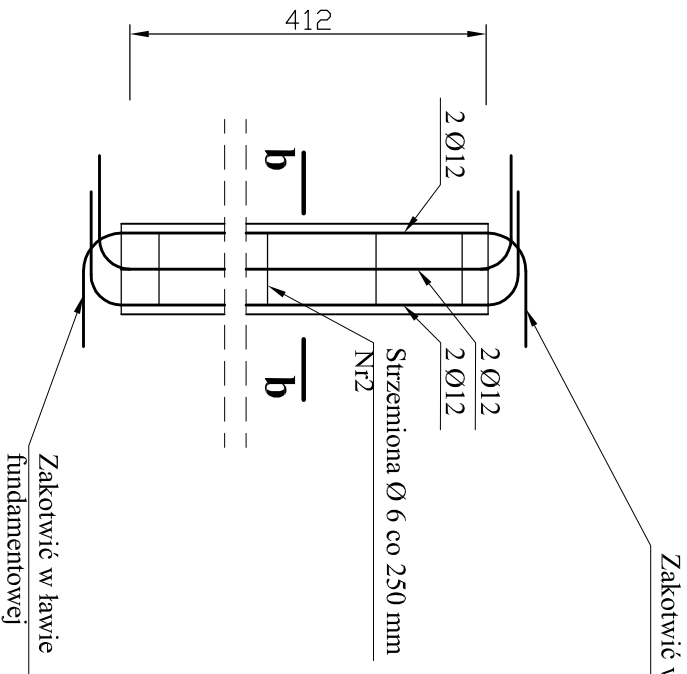

Uwagi:  
Słup 7.2 przedłużyć do kalenicy

BETON B20 (C16/20)  
KLASA EKSPOZYCJI XC2  
OTULINA 30 mm  
STAL A-III (RB 400 W)  
A-I (PB 240) -  
strzemiona

WYKAZ ZBROJENIA ORAZ BETONU SŁUPÓW POZ.7.1, 7.2,						
Lp.	SYMBOL	LICZBA	WYMIARY PRĘTA	SREDNICA	MASA PRĘTA	MASA OGÓŁEM
		/szt./	L/m/	/mm/	/kg/m	/kg/
1	Nr 1 RB400W	-	566,40	Ø12	0,888	502,97
2	Nr 2 PB 240	377	0,84	Ø6	0,222	70,31
			OGÓŁEM kg			
BETON			B20 (C16/20) m³			
Słupy 7.1			3,06			
OGÓŁEM m³			3,06			

Obiekt i adres inwestycji:		Budowa budynku gospodarczego związanego z obsługą ruchu turystycznego, Łopacki Polskie, gm. Książki, działka nr 144/I, obręb nr 0007 Szczuplinki.	
Tytuł:		Przekrój słupów	
Projektant:		Podpis:	
Projektant architektura:		Imię i nazwisko, nr uprawnień	
Projektant konstrukcje:		mgr inż. Radosław Roszkowski	
		upr. nr KUP/0127/PWOK/09	
		08.07.2022 r.	
		Skala:	
		Nr rysunku:	
		1:20	
		3	