


Załącznik nr 1  
do Uchwały nr XXXVIII/261/18  
Rady Gminy w Książkach  
z dnia 28 lutego 2018 r.

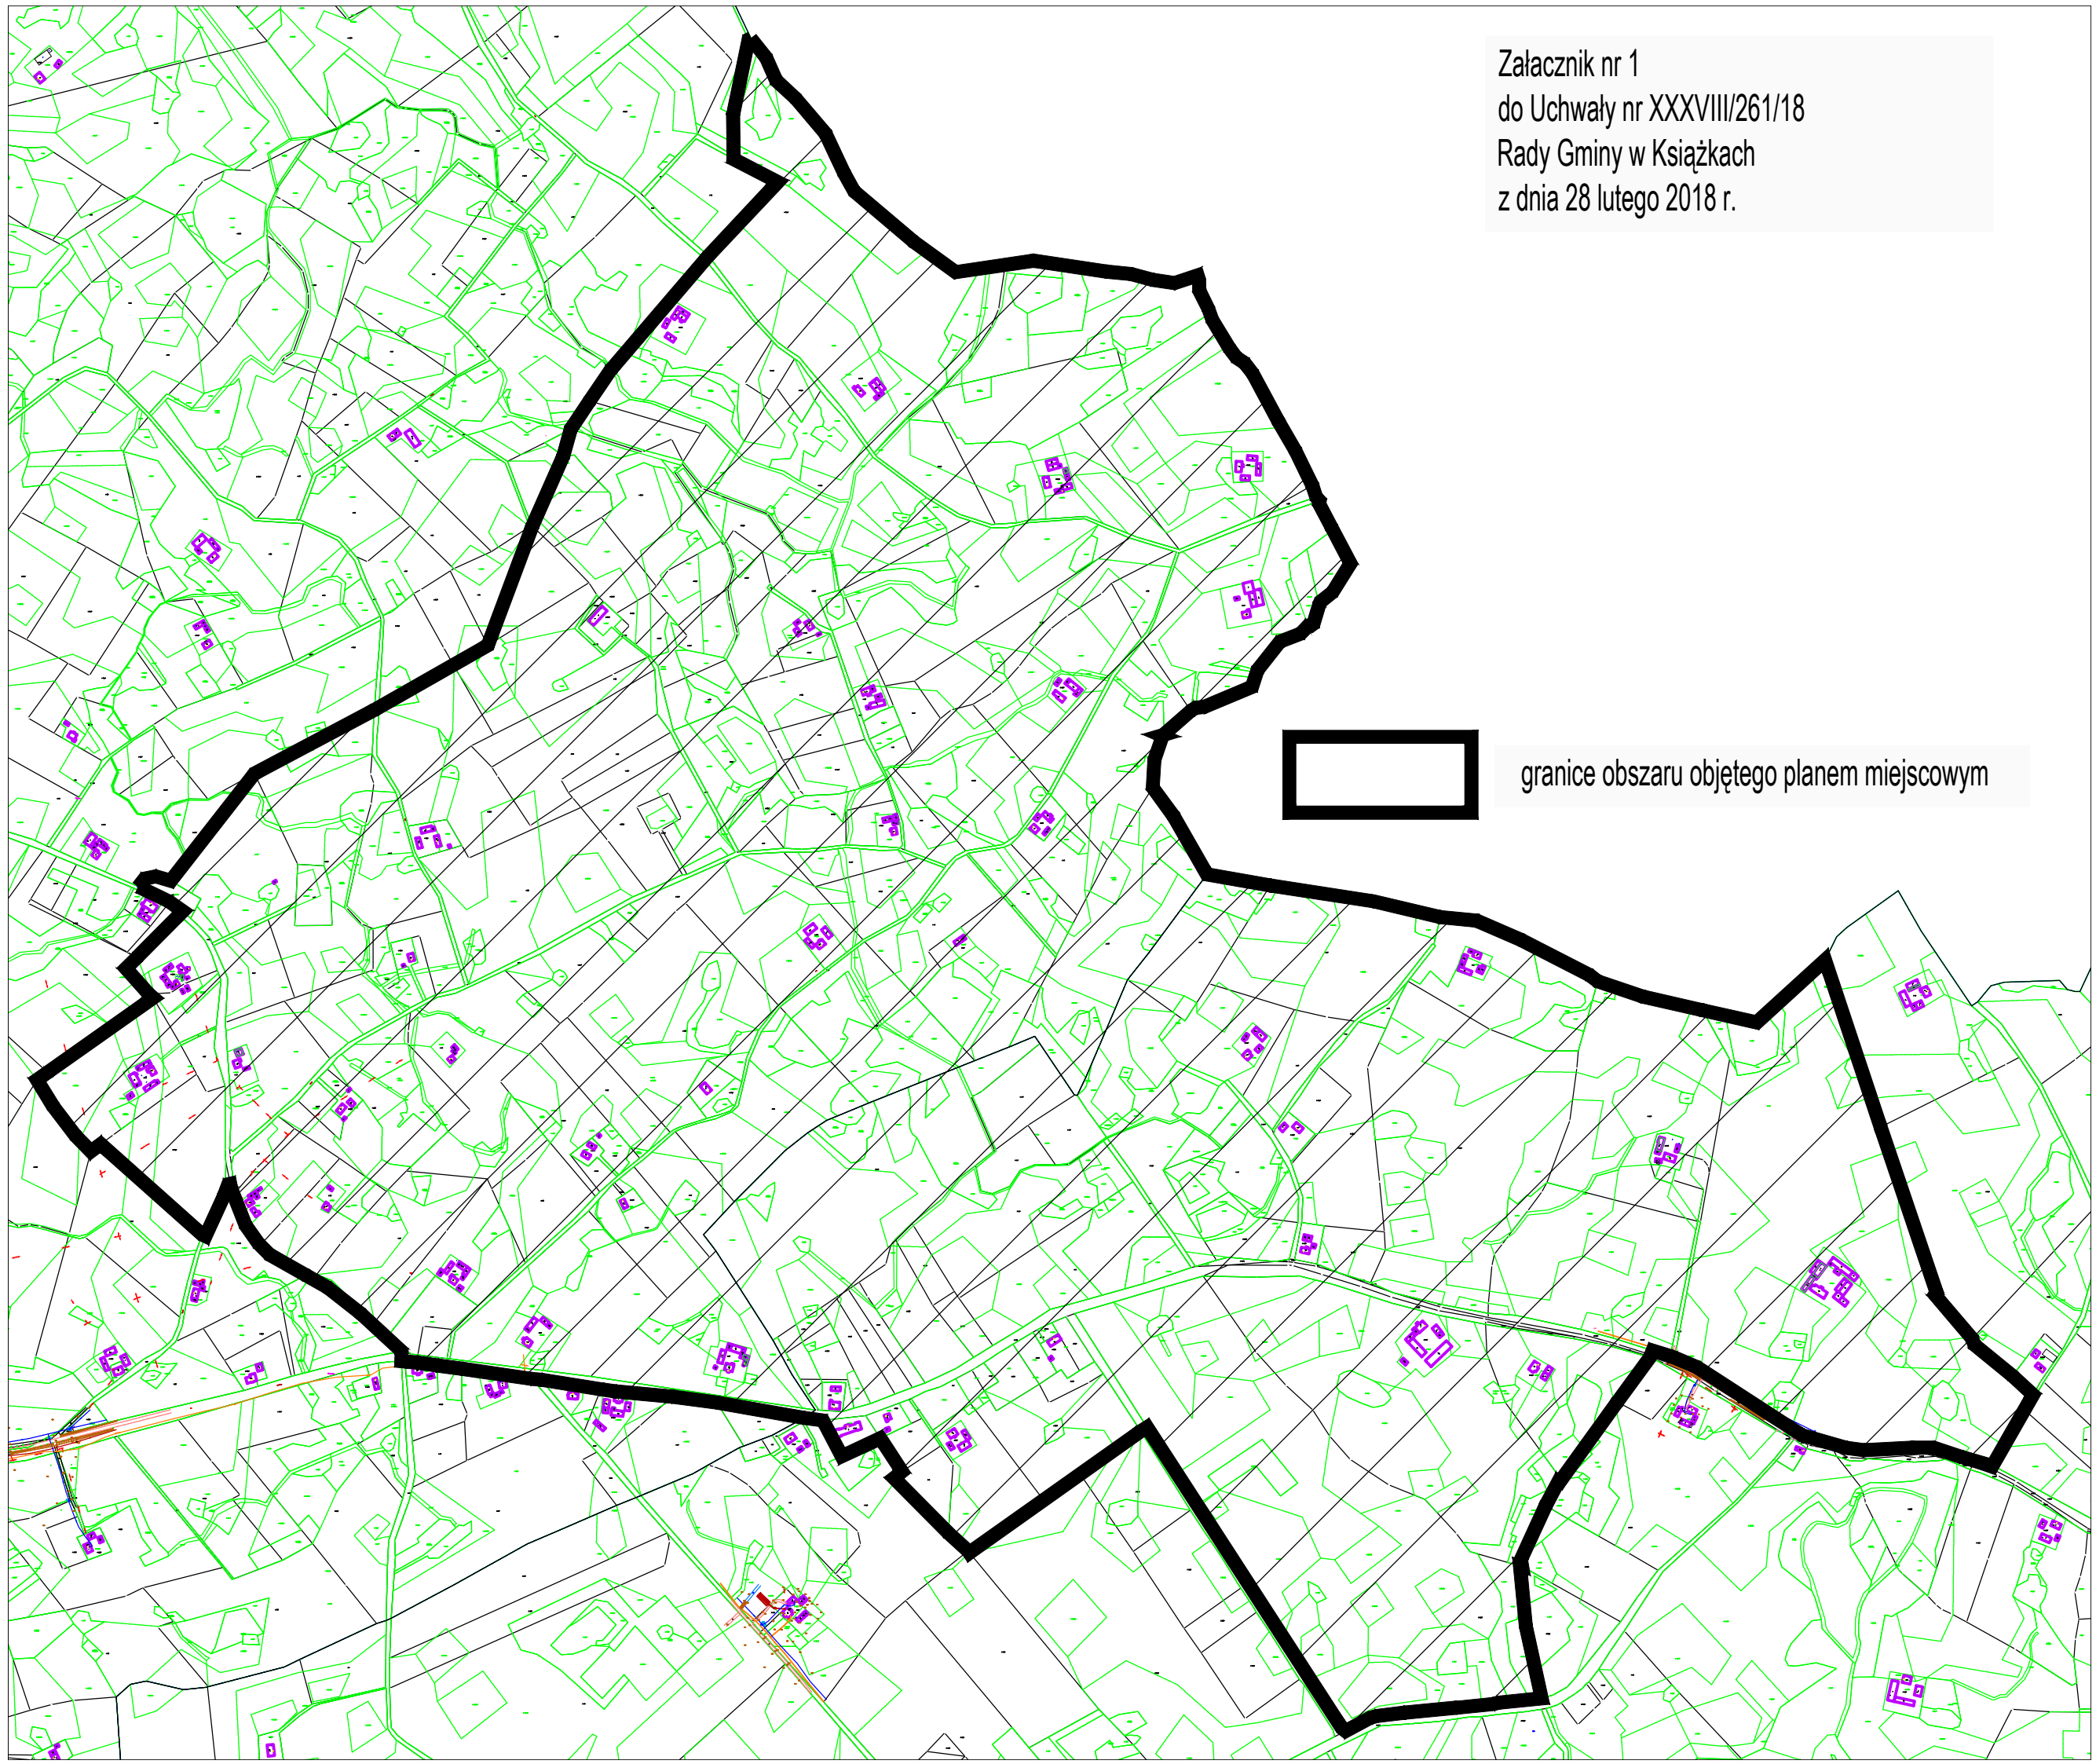

granice obszaru objętego planem miejscowym