


PROJEKT  
MIEJSCOWY PLAN ZAGOSPODAROWANIA PRZESTRZENNEGO DLA PÓŁNOCNO-WSCHODNIEJ CZĘŚCI GMINY  
KSIĄŻKI W MIEJSCOWOŚCI BLIZNO - OBSZAR B

ZAŁĄCZNIK NR 1 DO UCHWAŁY NR ..... RADY GMINY W KSIĄŻKACH Z DNIA ..... r.  
OPUBL. W DZ. URZ. WOJ. KUJ. - POM. Z DN ..... POZ.....


SKALA 1 : 2000 - 1 cm - 20 m

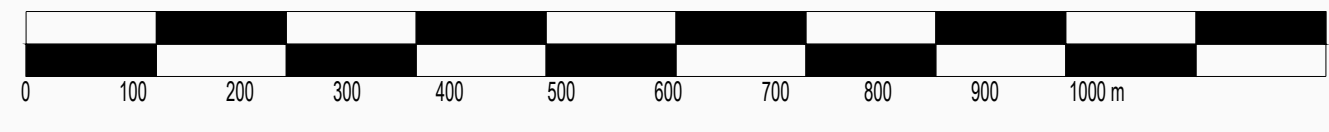

GMINA ŚWIECIE NAD OSĄ

GMINA RADZYŃ CHELMIŃSKI

GMINA JABLONOWO POMORSKIE

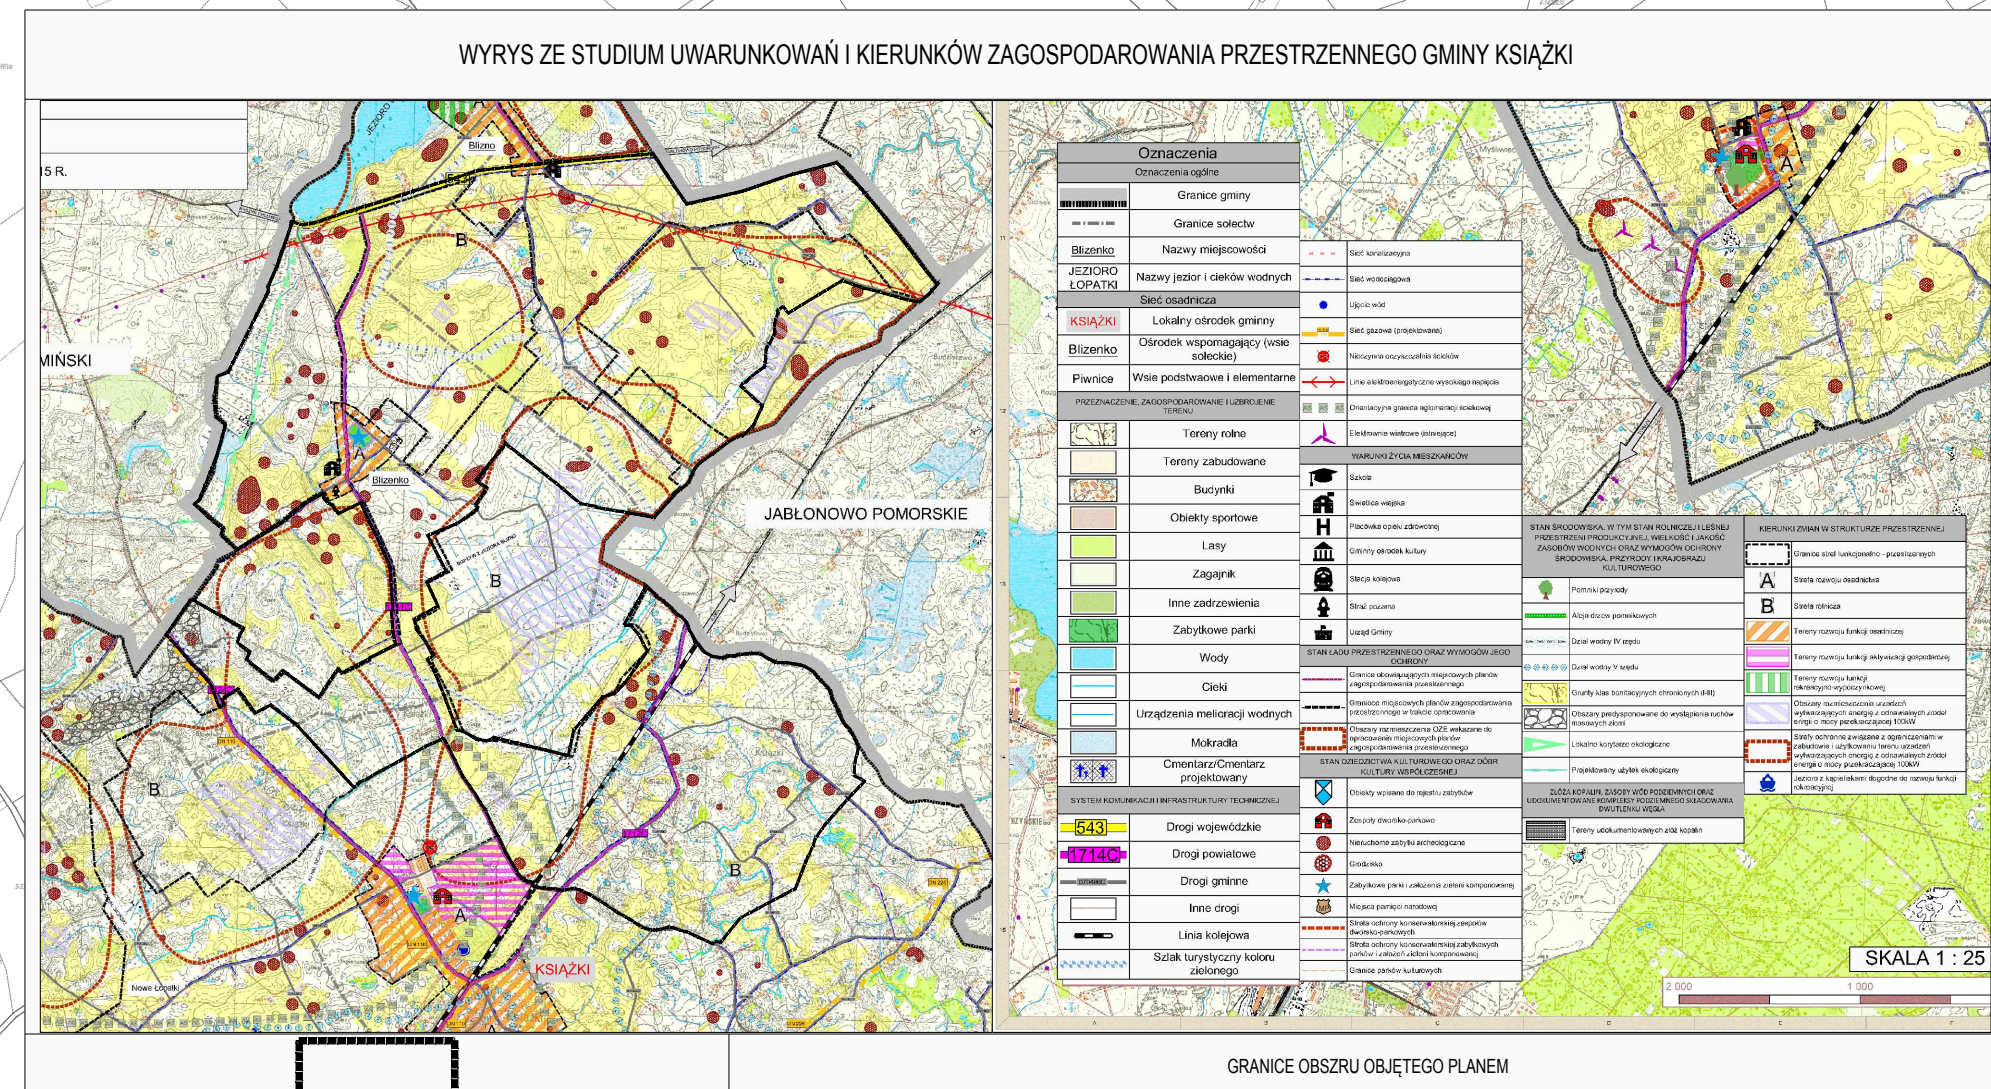

OZNACZENIA PLANU	
	GRANICA OBSZARU OBJĘTEGO PLANEM
	LINE ROZGRANICZAJĄCE NIEMPRZEKRAWIALNE LINE ZABUDOWY
	TERENY ROLNICZE
	TERENY ZABUDOWY ZABUDOWEJ JEDYNOCELNEJ
	TERENY ZABUDOWY WIEJSKAWOJEDYNOCELNEJ
	TERENY ZABUDOWY WIEJSKAWOJEDYNOCELNEJ I USŁUGOWEJ
	TERENY ZABUDOWY USŁUGOWEJ
	TERENY ZABUDOWY USŁUG PUBLICZNYCH
	TERENY LASÓW
	TERENY ZIELEN PARKOWEJ
	TERENY WÓD POWIERZCHNIOWYCH BRZOŁADOWYCH
	TERENY DRÓG PUBLICZNYCH - KLASY GŁÓWNEJ
	TERENY DRÓG PUBLICZNYCH - KLASY LOKALNEJ
	TERENY DRÓG PUBLICZNYCH - KLASY DOJAZDOWEJ
	TERENY DRÓG WEWNĘTRZNYCH
	TERENY DZIAŁY - LINA KOLEJOWA
	NIERUCHOMOŚCI ZABYTKI ARCHEOLOGICZNE
	OBIEKTY LĄCZE W EVIDENCJI ZABYTKOW
	OBIEKTY LĄCZE W EVIDENCJI ZABYTKOW - KAPLICA
	ZALĄCZENIE DZIWIORSKO - PARKOWE LĄCZE W EVIDENCJI ZABYTKOW
	WYMARZANIE
	SYMBOLE TERENU (WY)
	(WY) KOLEJNY NUMER PORZĄDKOWY
	(WY) - SYMBOLE LITEROWE PRZEZNACZENIA
OZNACZENIA INFORMACYJNE	
	NAZWA MIEJSCOWOŚCI
	GRANICE GMINY
	GRANICE OBSZARÓW
	NUMERY DRÓG PUBLICZNYCH
	OBIEKTY PRZEZNACZONE DO WYSTĄPIENIA RUCHÓW MASOWYCH
	LINA ELEKTROENERGETYCZNA WYSOKIEGO NAPIĘCIA WRAZ Z PASEM TECHNOLOGICZNYM
	WAZNY WŁADNI OBIEKTÓW FLEODRAFICZNYCH