
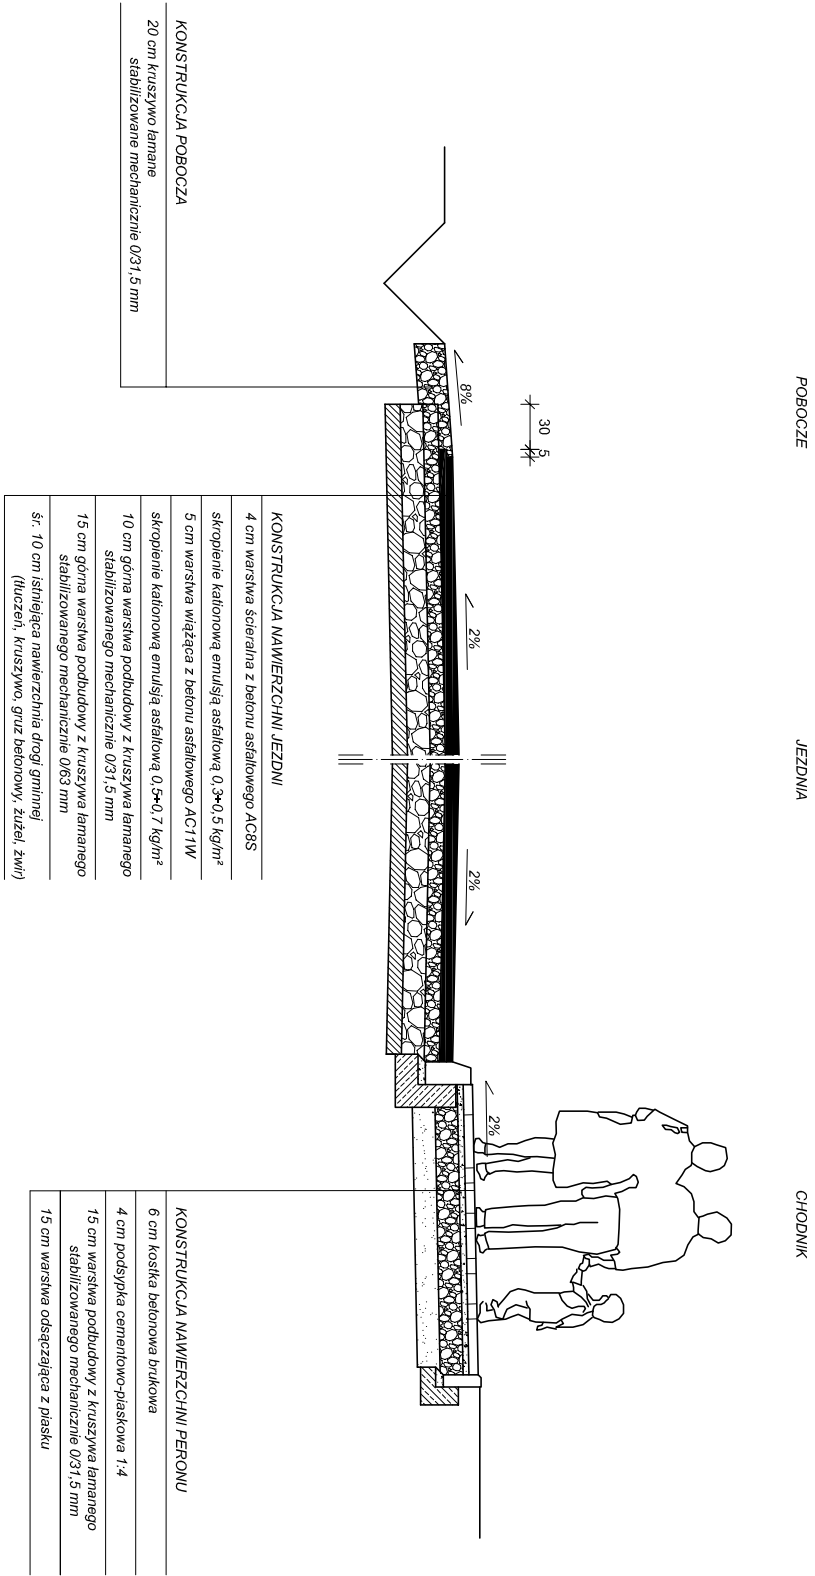


PRZEMIANOWY KONSTRUKCYJNY

SKALA 1:50

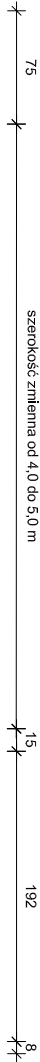

- UWAGA:
- Na zjazdach w ciągu chodnika zastosować krawężnik betonowy najazdowy 15x22x100 cm.
 - Podłoże doprowadzić do grupy nośności G1 warstwą gruntu stabilizowanego cementem
 - Rm=2,5 MPa - dla jezdni
 - Rm=1,5 MPa - dla chodników.
 - Na poszerzeniach konstrukcją taka sama jak nawierzchni jezdni.
 - Spadek poprzeczny na prostej - daszkowy 2%.
 - Spadek poprzeczny na łuku - jednostronny 4%.
 - W przekroju drogowym zastosować odsadki - 5 cm dla warstwy wiążącej, 30 cm dla podbudowy.
 - Istniejące rowy przydrożne do odtworzenia i oczyszczenia.

Jednostka projektowa	PRACOWNIA PROJEKTOWA mgr inż. Radosław Roszkowski ul. Kukuczka 4, 87-200 Wąbrzeźno			
Inwestycja	Przebudowa drogi gminnej nr 070441C m.Bliżienko od km 0+000 do km 0+990			
Adres obiektu budowlanego	Droga gminna nr 070441C m.Bliżienko Gmina Książki			
Tytuł opracowania	PRZEMIANOWY KONSTRUKCYJNY	Skala 1:50	Nr rysunku 3	
Projektant: mgr inż. Radosław Roszkowski	Uprawnienia budowlane nr KUP/0127/PWOK/09	Data: 03.2019	Podpis:	
mgr inż. Monika Fabiszewska	Uprawnienia budowlane nr KUP/0169/PBD/17	Data: 03.2019	Podpis:	