




SZCZEGÓŁ "A"
SKALA 1:10

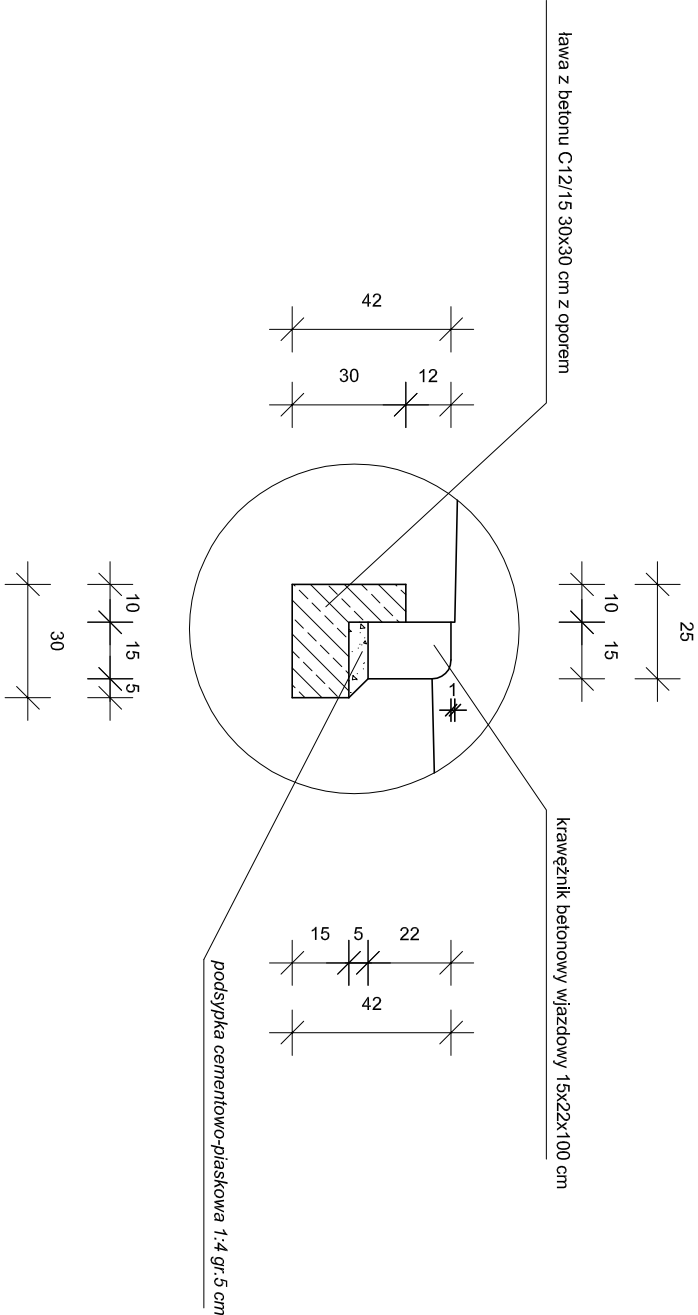

SZCZEGÓŁ "C"
SKALA 1:10

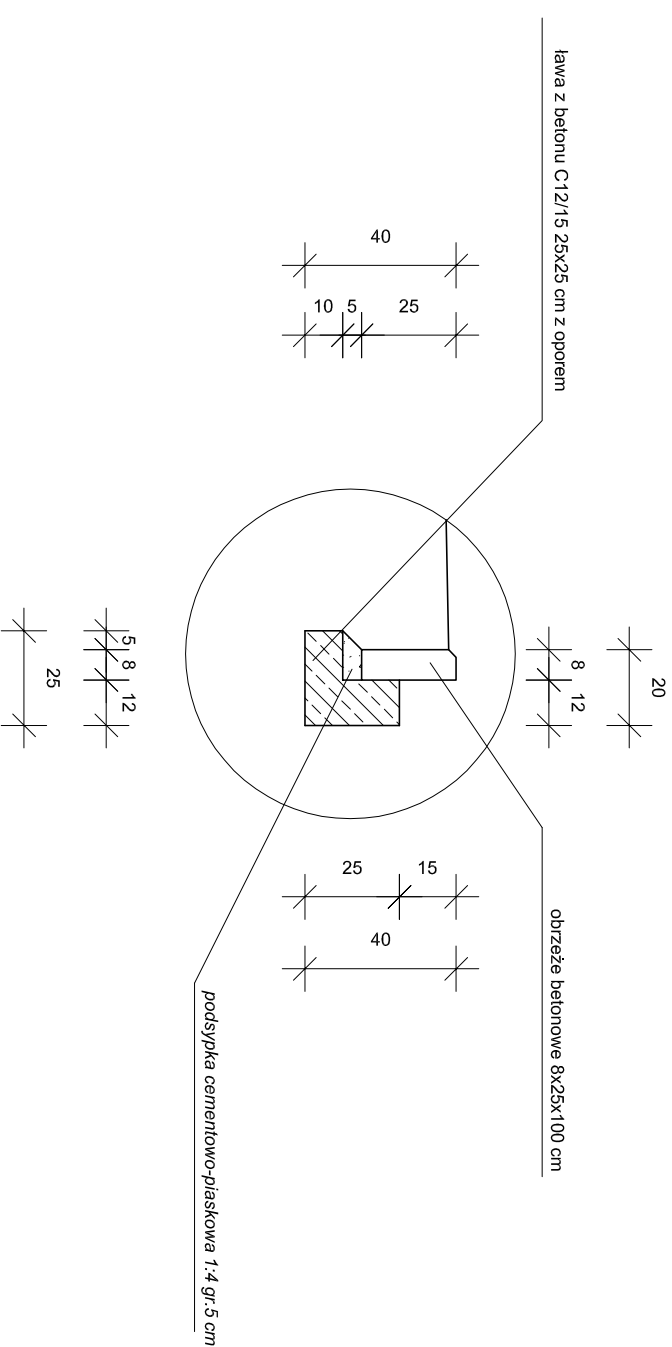

SZCZEGÓŁ "B"
SKALA 1:10

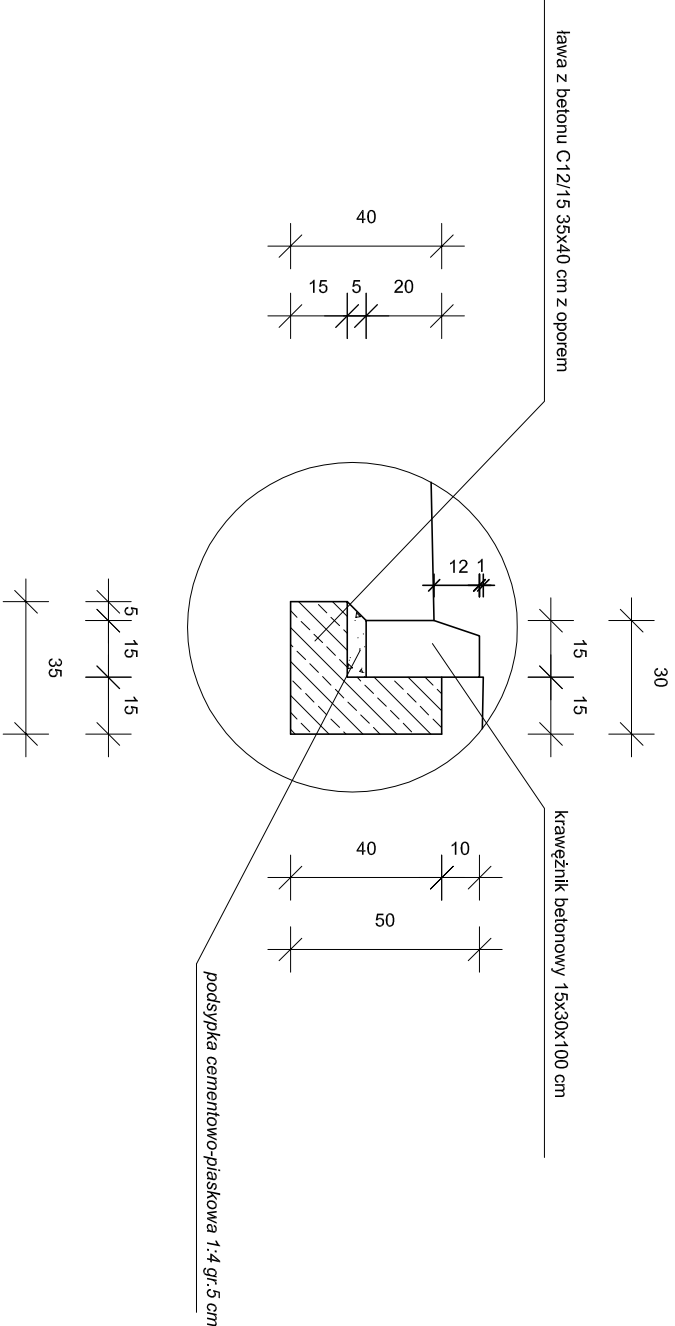

Jednostka projektowa	PRACOWNIA PROJEKTOWA mgr inż. RADOŚŁAW ROSZKOWSKI ul. Kułucza 4, 87-200 Wąbrzeźno			
Inwestycja	Przebudowa drogi gminnej nr 070432C m.Bilzno od km 0+000 do km 0+990			
Adres obiektu budowlanego	Droga gminna nr 070432C m.Bilzno Gmina Książki			
Tytuł opracowania	SZCZEGÓŁ	Skala 1:10	Nr rysunk 5	
Projektant: mgr inż. Radosław Roszkowski	Uprawnienia budowlane nr KUP/0127/PWOK/09	Data: 03.2019	Podpis:	
Projektant: mgr inż. Monika Fabiszewska	Uprawnienia budowlane nr KUP/0169/PBD/17	Data: 03.2019	Podpis:	