


SCHEMAT
ROZMIESZCZENIA PŁYTEK RYFLOWANYCH / KOSTKI INTEGRACYJNEJ
I OBNIŻENIA KRAWĘŻNIKA
na dojazdach prowadzących
do przejść dla pieszych

SKALA 1:50

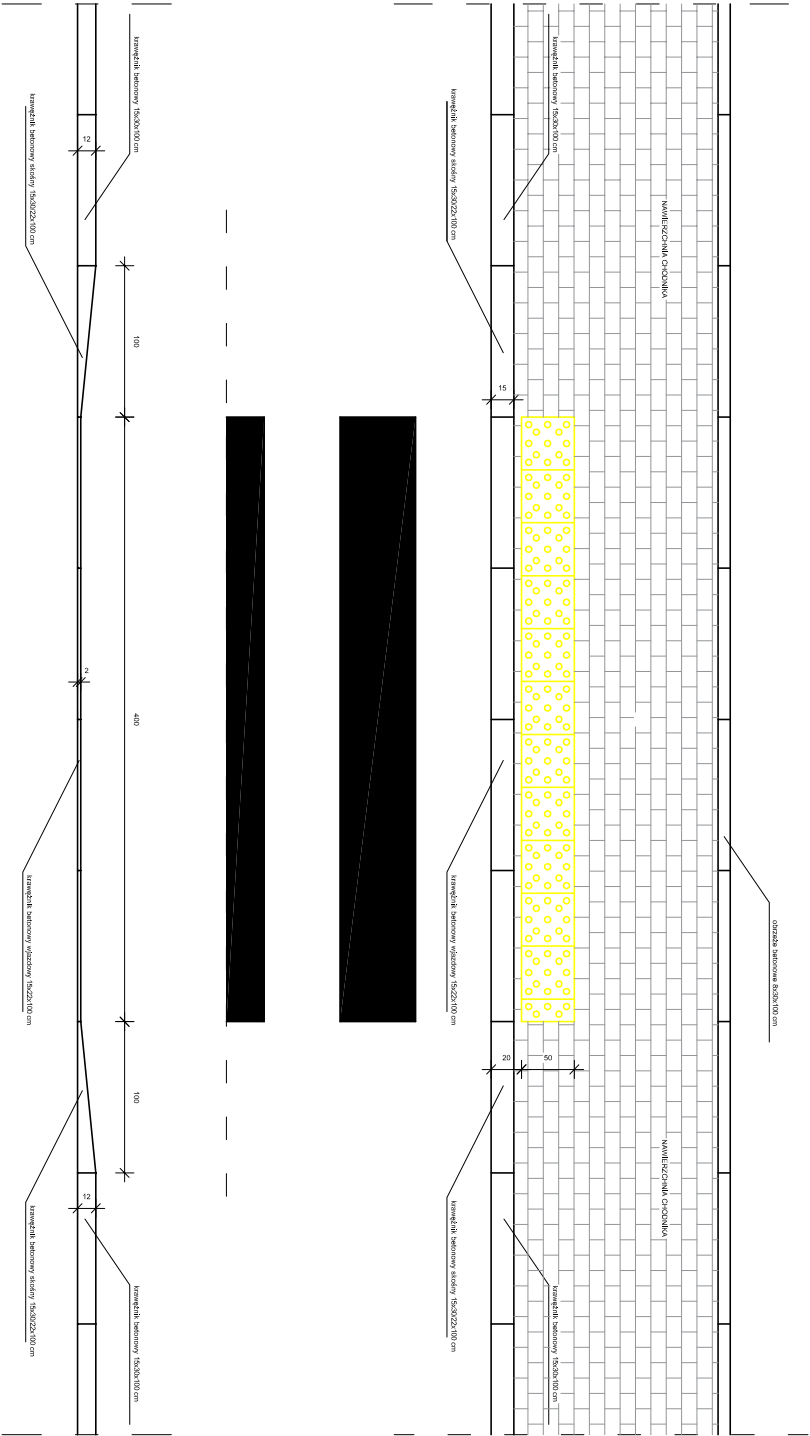

UWAGA: Obniżenie krawężnika oraz umieszczenie płytek ryflowanych lub kostki integracyjnej zastosować obustronnie z każdej strony przejścia dla pieszych.

Jednostka projektowa	PRACOWNIA PROJEKTOWA mgr inż. RADOSŁAW ROSZKOWSKI ul. Kukulicza 4, 87-200 Wąbrzeźno			
Investycja	Przebudowa drogi gminnej nr 070432C m.Bilzno od km 0+000 do km 0+990			
Adres obiektu budowlanego	Droga gminna nr 070432C m.Bilzno Gmina Książki			
Tytuł opracowania	PRZEKRÓJ KONSTRUKCYJNY	Skala 1:50	Nr rysunku 7	
Projektant: mgr inż. Radosław Roszkowski	Uprawnienia budowlane nr KUP/0127/PWOK/09	Data: 03.2019	Podpis:	
Projektant: mgr inż. Monika Fabiszewska	Uprawnienia budowlane nr KUP/0169/PBD/17	Data: 03.2019	Podpis:	