


# PRZEKRÓJ KONSTRUKCYJNY

SKALA 1:50

Zjazdy o nawierzchni z koski betonowej  
( na długości chodnika )

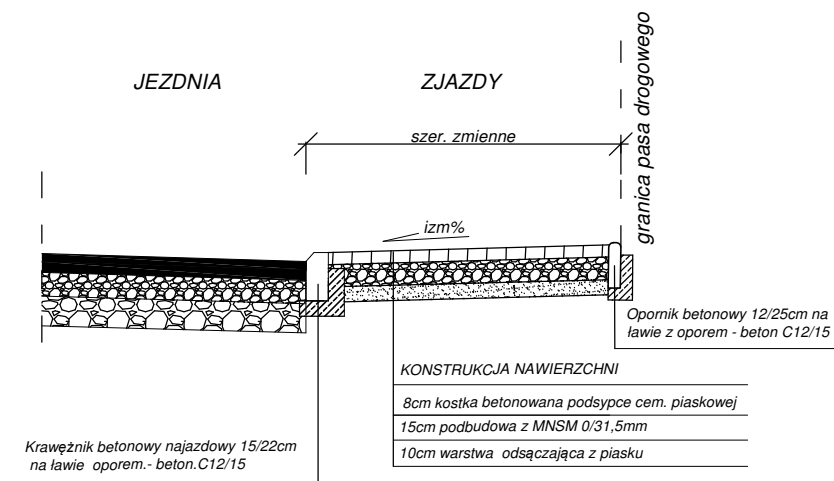

Nazwa inwestycji : Przebudowa drogi gminnej nr 070406C Zaskocz - Jaworze			
Adres inwestycji: Droga gminna nr 070406C Zaskocz - Jaworze Gmina Książki			
Inwestor: Gmina Książki			
PRZEKRÓJ KONSTRUKCYJNY	DATA: maj 2019	SKALA: 1:50	Nr rysunku 4e
Imię i nazwisko projektanta:	Branża	Nr uprawnień	Podpis
inż. Janusz Brzezicki	Drogowa	GP.I.7342/361/TO/94	