


PRZEKRÓJ KONSTRUKCYJNY

SKALA 1:50

km 0+075

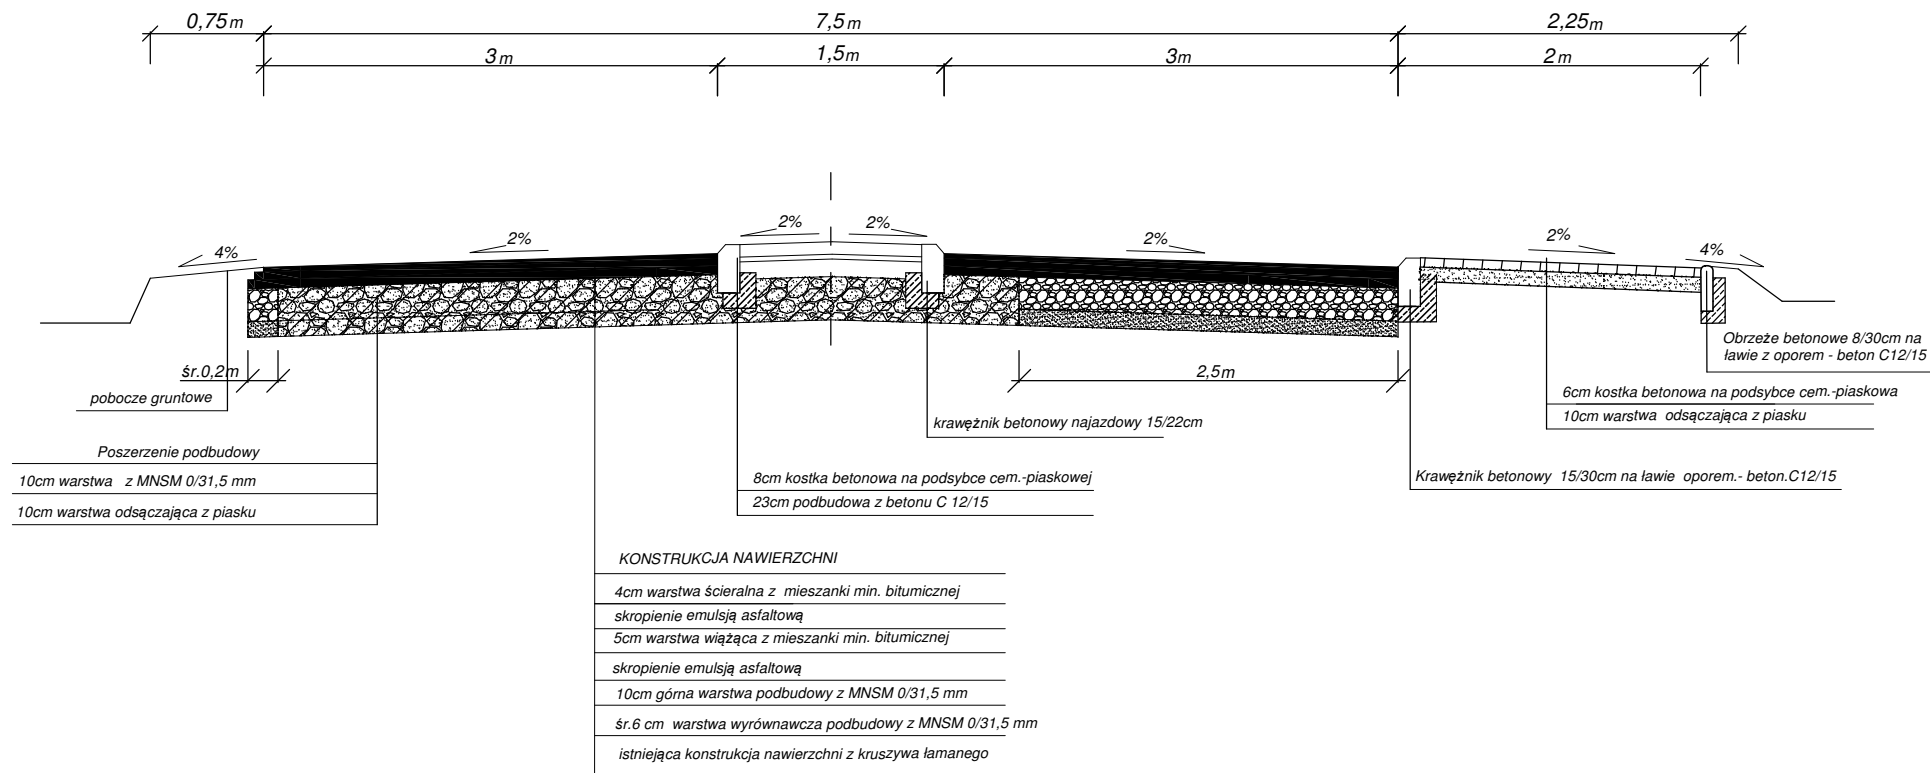

Nazwa inwestycji : Przebudowa drogi gminnej nr 070406C
Zaskocz - Jaworze

Adres inwestycji: Droga gminna nr 070406C Zaskocz - Jaworze
Gmina Książki

Inwestor: Gmina Książki

PRZEKRÓJ KONSTRUKCYJNY		DATA: maj 2019	SKALA: 1:50	Nr rysunku 4b
Imię i nazwisko projektanta:	Branża	Nr uprawnień		Podpis
inż. Janusz Brzezicki	Drogowa	GP.I.7342/361/TO/94		