


**PRZEKRÓJ KONSTRUKCYJNY**  
**SKALA 1:50**  
**od km 0+000 do km 0+215**  
**( z wyłączeniem odcinka przy wyspie kanalizującej ruch)**

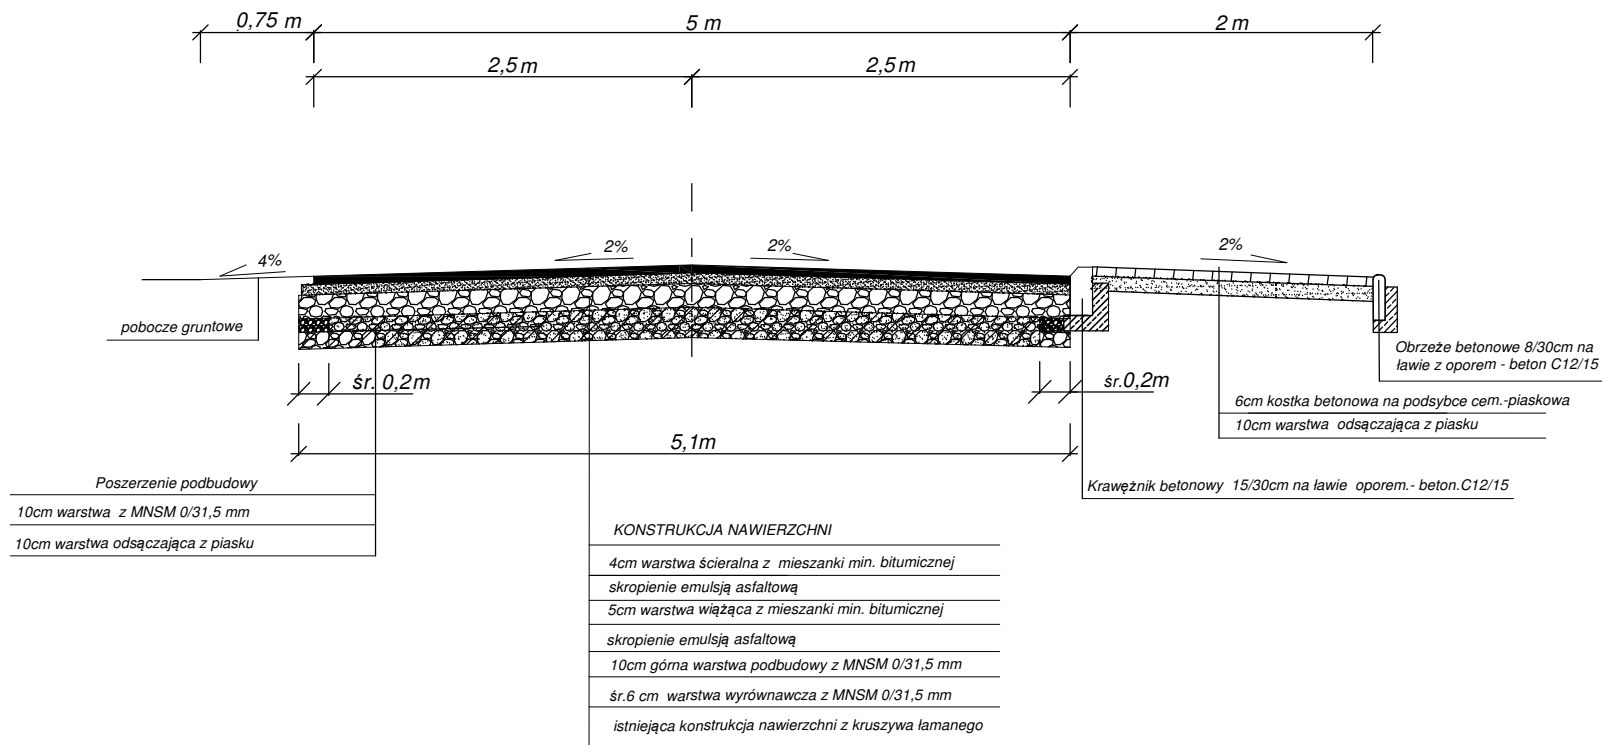

**Uwagi:**

- 1) Na przejściu dla pieszych w km 0+212 chodnik obustronnie i krawężnikami najazdowym 15/22 na ławie z oporem, beton C12/15 szerokość jezdni
- 2) Na odcinku z peronem autobusowym w km 0+180 szerokość peronu i chodnika 4,0m
- 3) Na łuku W1 spadek jednostronnie - 2%

Nazwa inwestycji : Przebudowa drogi gminnej nr 070406C Zaskocz - Jaworze			
Adres inwestycji: Droga gminna nr 070406C Zaskocz - Jaworze Gmina Książki			
Inwestor: Gmina Książki			
PRZEKRÓJ KONSTRUKCYJNY		DATA: maj 2019	SKALA: 1:50
Imię i nazwisko projektanta:		Nr uprawnień	Nr rysunku 4a
inż. Janusz Brzezicki		GP.I.7342/361/TO/94	Podpis