


PROFIL PODŁUŻNY
SKALA 1:200/2000

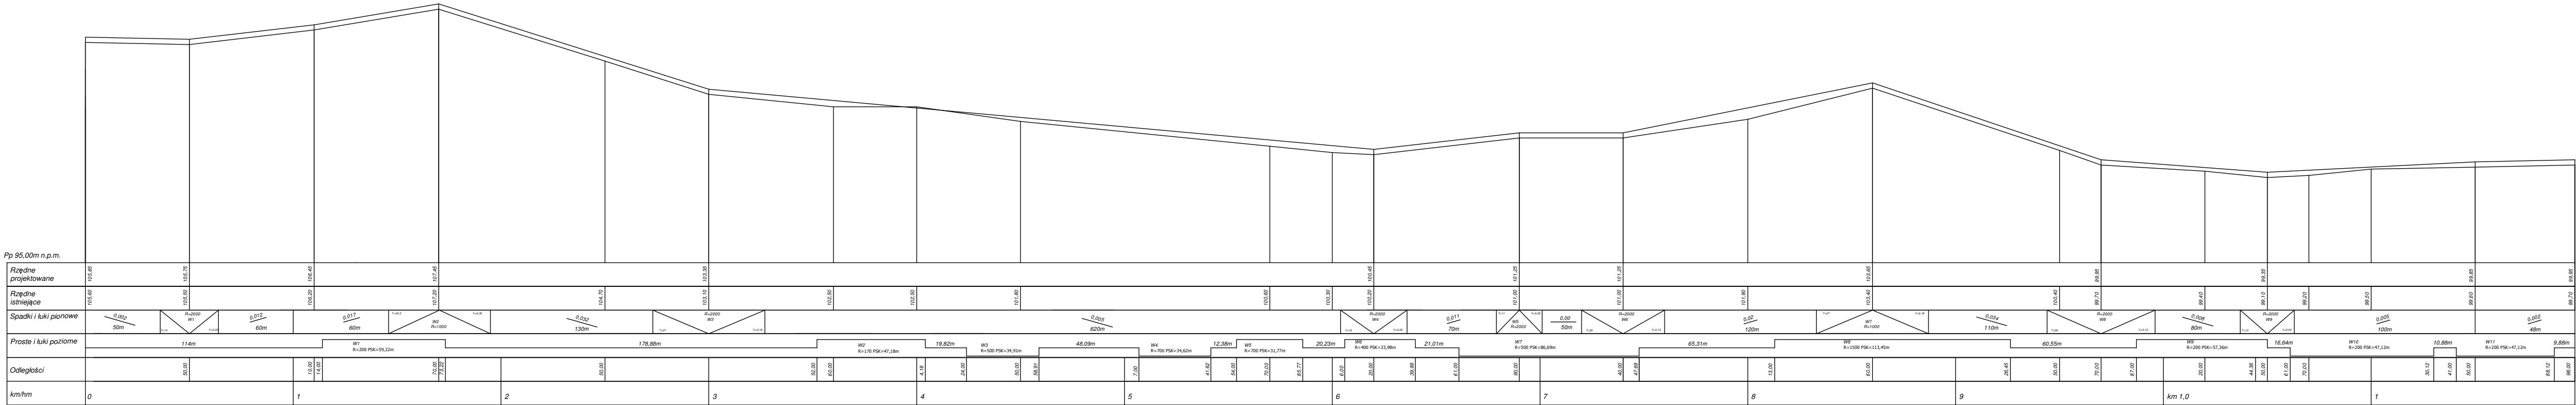

Nazwa inwestycji : Przebudowa drogi gminnej nr 070406C Zaskocz - Jaworze		
Adres inwestycji: Droga gminna nr 070406C Zaskocz - Jaworze Gmina Książki		
Inwestor: Gmina Książki		
PROFIL PODŁUŻNY	Brata: Drogowa	
	DATA: maj 2019	SKALA: 1:200/2000
Inię i nazwisko projektanta:		Nr rysunku 3
inż. Janusz Brzezicki		Pożpis