PRZEKRÓJ KONSTRUKCYJNY

SKALA 1:50

od km 0+215 do km 1+198

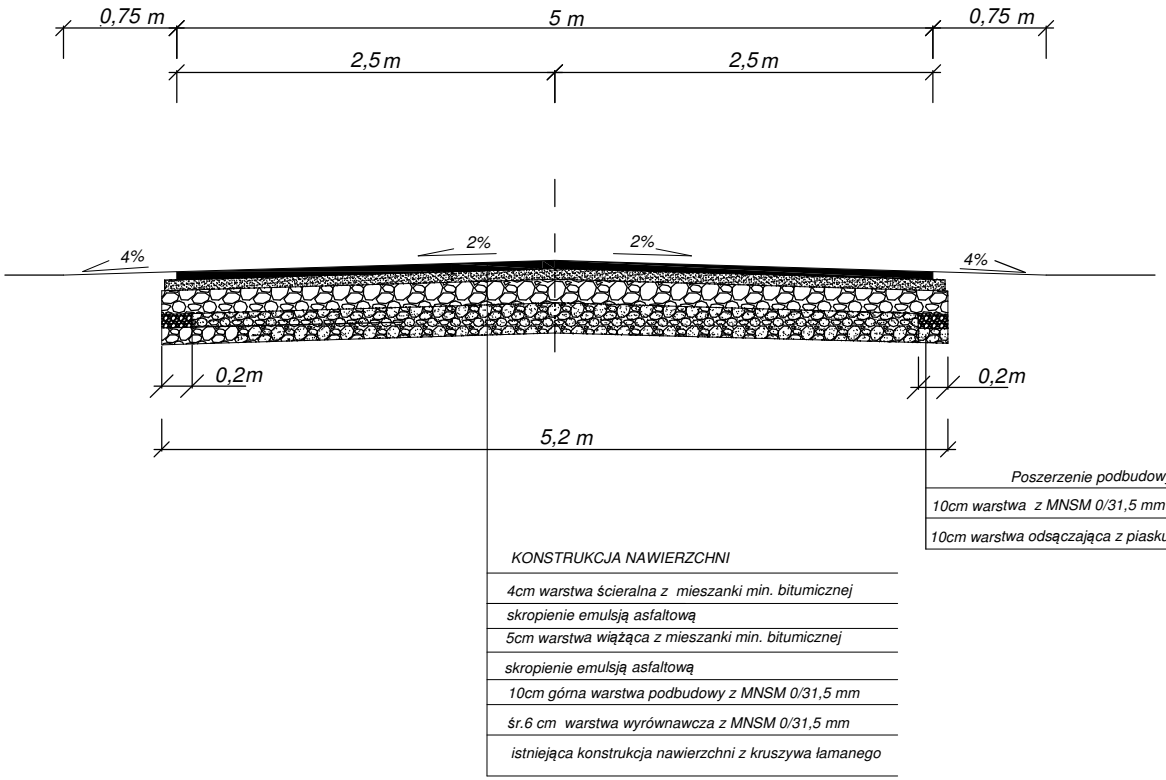

UWAGA : na łukach poziomych spadki poprzeczne zmienne
(tak jak na planie syt. wys.)

Nazwa inwestycji : Przebudowa drogi gminnej nr 070406C Zaskocz - Jaworze			
Adres inwestycji: Droga gminna nr 070406C Zaskocz - Jaworze Gmina Książki			
Inwestor: Gmina Książki			
PRZEKRÓJ KONSTRUKCYJNY	DATA: maj 2019	SKALA: 1:50	Nr rysunku 4c
Imię i nazwisko projektanta:	Branża	Nr uprawnień	Podpis
inż. Janusz Brzezicki	Drogowa	GP.I.7342/361/TO/94	