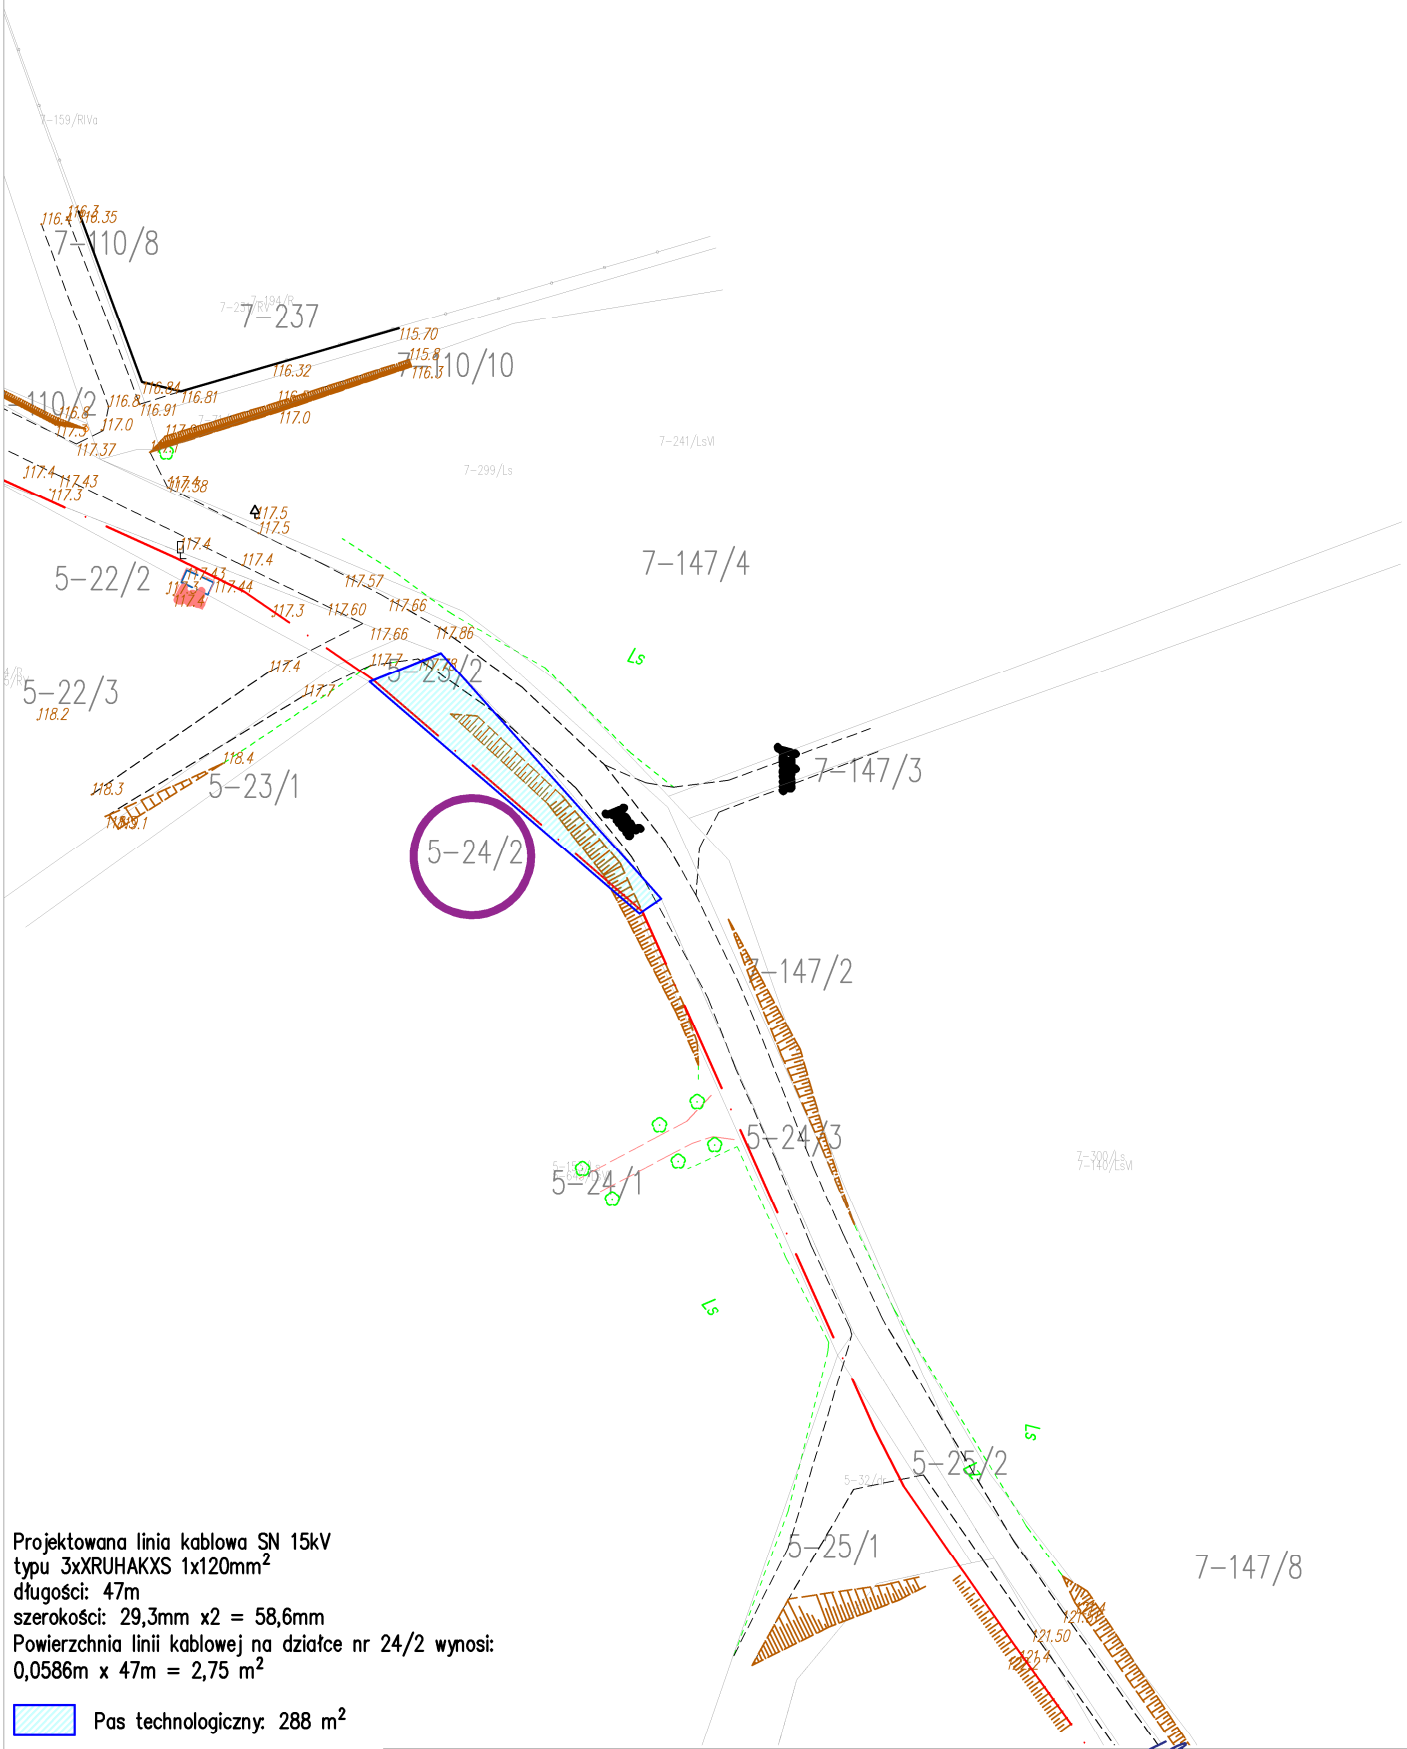

Projektowana linia kablowa SN 15kV
typu 3xXRUHAKXS 1x120mm^2
długości: 47m
szerokości: 29,3mm x2 = 58,6mm
Powierzchnia linii kablowej na działce nr 24/2 wynosi:
0,0586m x 47m = 2,75 m^2

Pas technologiczny: 288 m^2

Opracował:	mgr inż. Karol Szweda				Data: 21.05.2018
Projektował:	mgr inż. Marcin Czyżniewski	instalacyjna w zakresie sieci, instalacji i urządzeń elektrycznych i elektroenergetycznych	POM/0237/PWBE/13		
Sprawdził:					Opracowanie: Uzgodnienia
	Imię i nazwisko	Specjalność	Nr uprawnień	Podpis	
Tytuł rysunku: **Projekt zagospodarowania terenu**					Skala: 1:1000
					Rewizja nr:
Energa | INVEST ENERGA Invest Sp. z o.o. ul.Grunwaldzka 472 80-309 Gdańsk		Nazwa i adres obiektu: Budowa linii kablowej SN-15kV pomiędzy stacjami Szczuplinki 3 i Łopatki Polskie 1 oraz przebudowa napowietrznej linii SN-15kV – odgałęzienie Łopatki Polskie 2			OBMBS nr: 92-17235
					Rysunek nr: E 1