RZUT PŁYTY FUNDAMENTOWEJ SKALA 1:100

Powierzchnia zabudowy płyty : - 42,53 m²

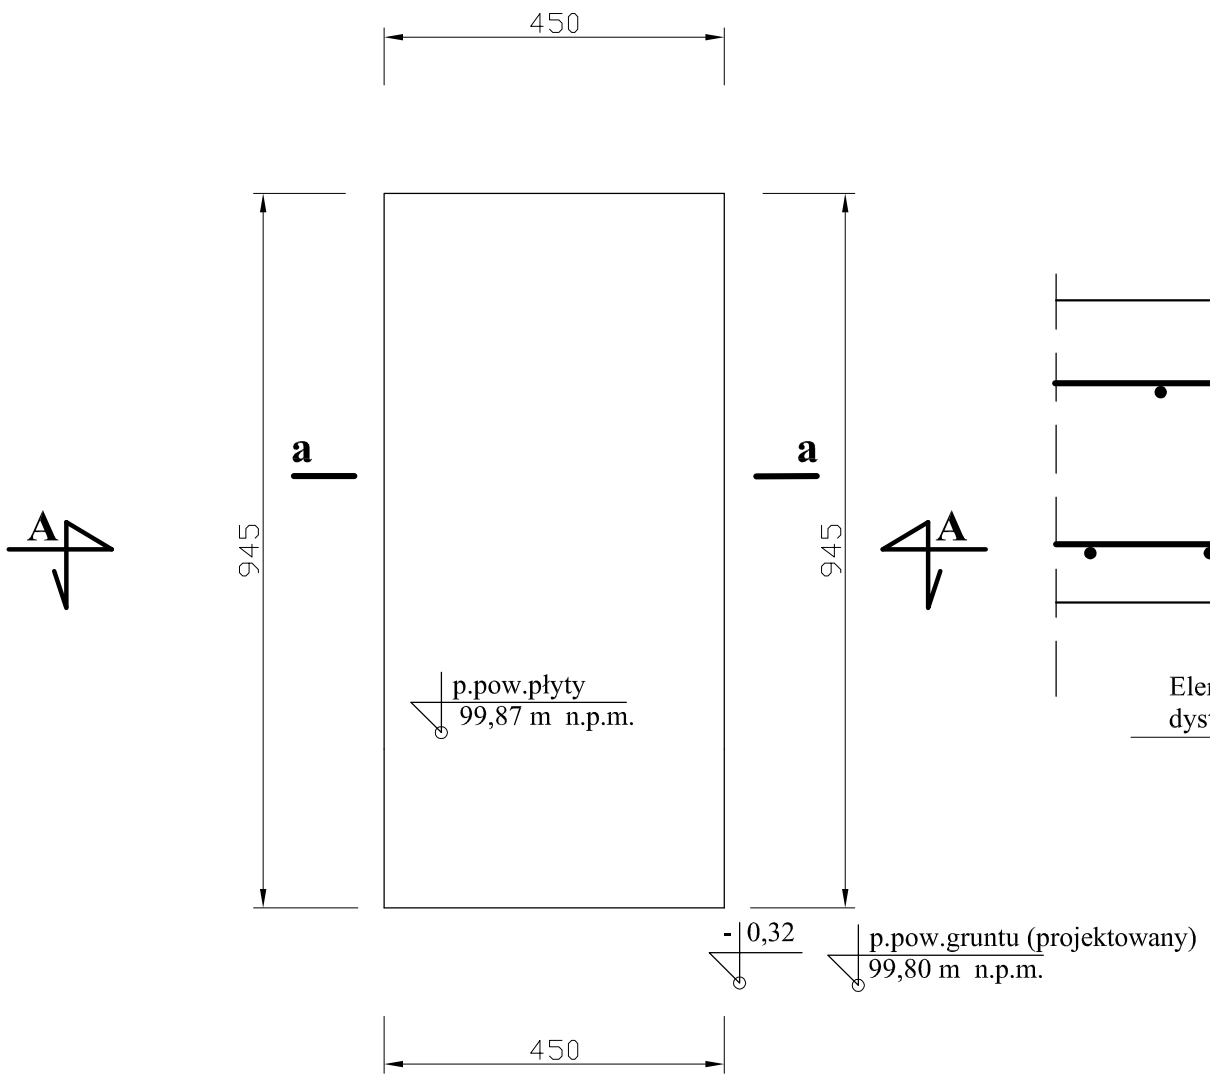

Element dystansowy

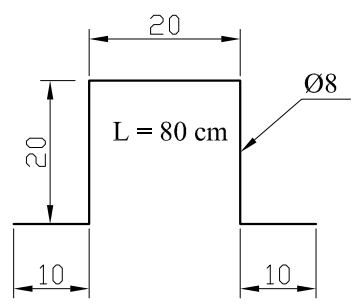

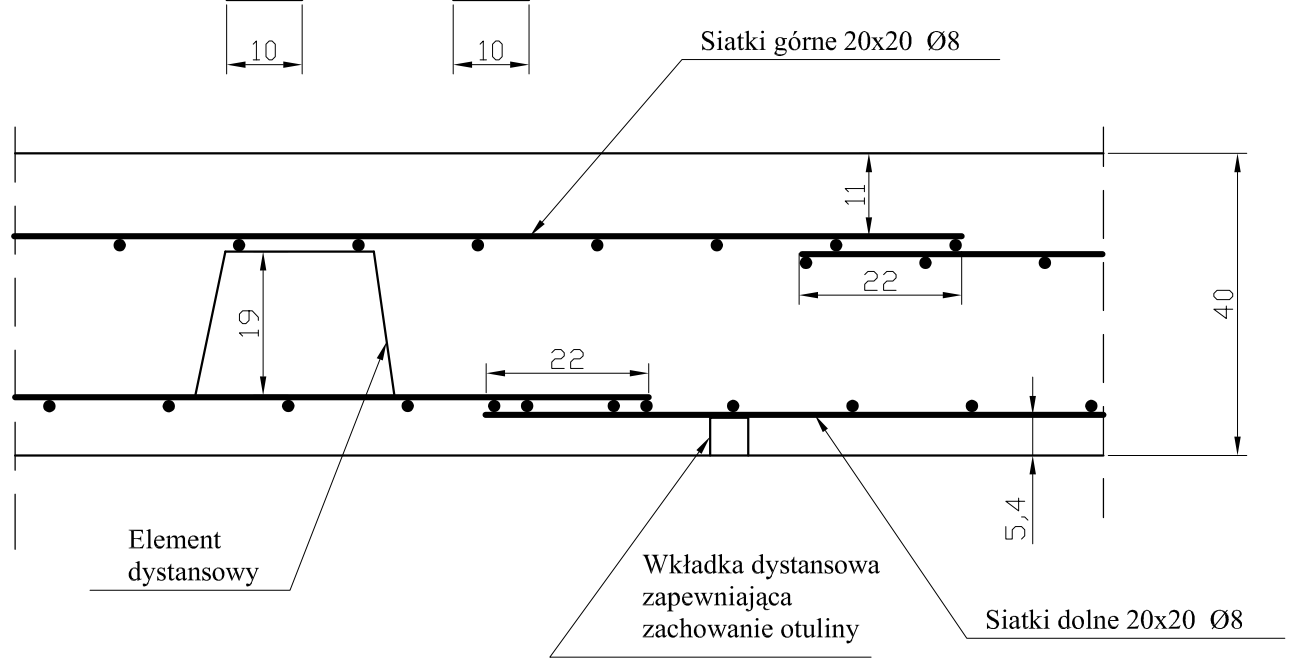

BETON B20 W6 F100 (C16/20)
KLASA EKSPOZYCJI XC2
OTULINA 50 mm
STAL A-II (18G2-b) RB400W
elementy dystansowe
A-I (St3S-b) PB240

WYKAZ ZBROJENIA PŁYTY FUNDAMENTOWEJ ORAZ BETONU

Lp.	SYMBOL	LICZBA /szt./	WYMIARY /m/	WYMIARY OGÓŁEM /m/	ŚREDNICA /mm/	MASA /kg/	MASA OGÓŁEM /kg/
1	1	96	4,45	427,20	Ø8	0,395	168,75
2	2	46	9,40	432,40	Ø8	0,395	170,80
3	3	18	0,60	10,80	Ø8	0,395	4,27
OGÓŁEM KG							**343,82**

Beton	**B20(C20/ 25) / m^3**	**B10(C8/ 10) /m^3**
Płyta żelbetowa 9,45x4,50x0,4	17,01	
SUMA (m^3)	**17,01**	

Obiekt i adres inwestycji:	Utworzenie Centrum aktywnego wypoczynku i sportów wodnych w Gminie Książki, na działkach nr: 540/1, 551, 552, położonych w obrębie geodezyjnym Osieczek, gmina Książki.			
Inwestor i adres:	**Gmina Książki ul. Bankowa 4, 87-222 Książki**			
Treść rysunku:	**Rzut płyty fundamentowej – budynek szkoleniowo - edukacyjny**			
Projektant architektura::	tech. Jerzy Tęcza upr. nr BP-RN-V/60/TO/81	Data:	Skala:	Nr rysunku:
Projektant konstrukcje:	mgr inż. Radosław Roszkowski upr. bud. nr KUP/0127/PWOK/09	01.2020	**1:100**	**18**