Wykaz drewna na konstrukcję „witacza" netto (bez dodatków na ścinki) :
- drewno impregnowane, heblowane, klejone warstwowo, oszlifowane
i zakonserwowane powłoką wierzchniegokrycia

1.- 4,40 m x 2 szt.x(0,30mx0,30m) - 0,792 m³
2.- 5,10 m x 1 szt.x(0,30mx0,30m) - 0,459 m³
3.- 1,60 m x 2 szt.x(0,18mx0,18m) - 0,104 m³
4.- 1,60 m x 3 szt.x(0,16mx0,20m) - 0,154 m³
4a.- 1,60 m x 2 szt.x(0,16mx0,20m) - 0,103 m³
5.- 6,24 m x 2 szt.x(0,16mx0,16m) - 0,320 m³
6.- 1,13 m x 2 szt.x(0,16mx0,16m) - 0,058 m³
6a.- 1,13 m x 1 szt.x(0,16mx0,16m) - 0,029 m³
7.- 1,70 m x 20 szt.x(0,06mx0,12m) - 0,245 m³
7a.- 1,70 m x 9 szt.x(0,06mx0,12m) - 0,111 m³
8.- 2,45 m x 1 szt.x(0,30mx0,30m) - 0,221 m³
8a.- 2,20 m x 2 szt.x(0,30mx0,30m) - 0,396 m³
9.- 1,90 m x 2 szt.x(0,16mx0,20m) - 0,122 m³
10.- 1,13 m x 4 szt.x(0,16mx0,16m) - 0,116 m³
11.- 1,80 m x 1 szt.x(0,30mx0,30m) - 0,162 m³
12.- 0,90 m x 2 szt.x(0,18mx0,18m) - 0,059 m³
13.- 1,88 m x 2 szt.x(0,16mx0,16m) - 0,097 m³

Suma ogółem - 3,548 m³

14. Połać dachowa - 24,48 m²

ZESTAW KONSTRUKCJI
WITACZA
SKALA 1:50

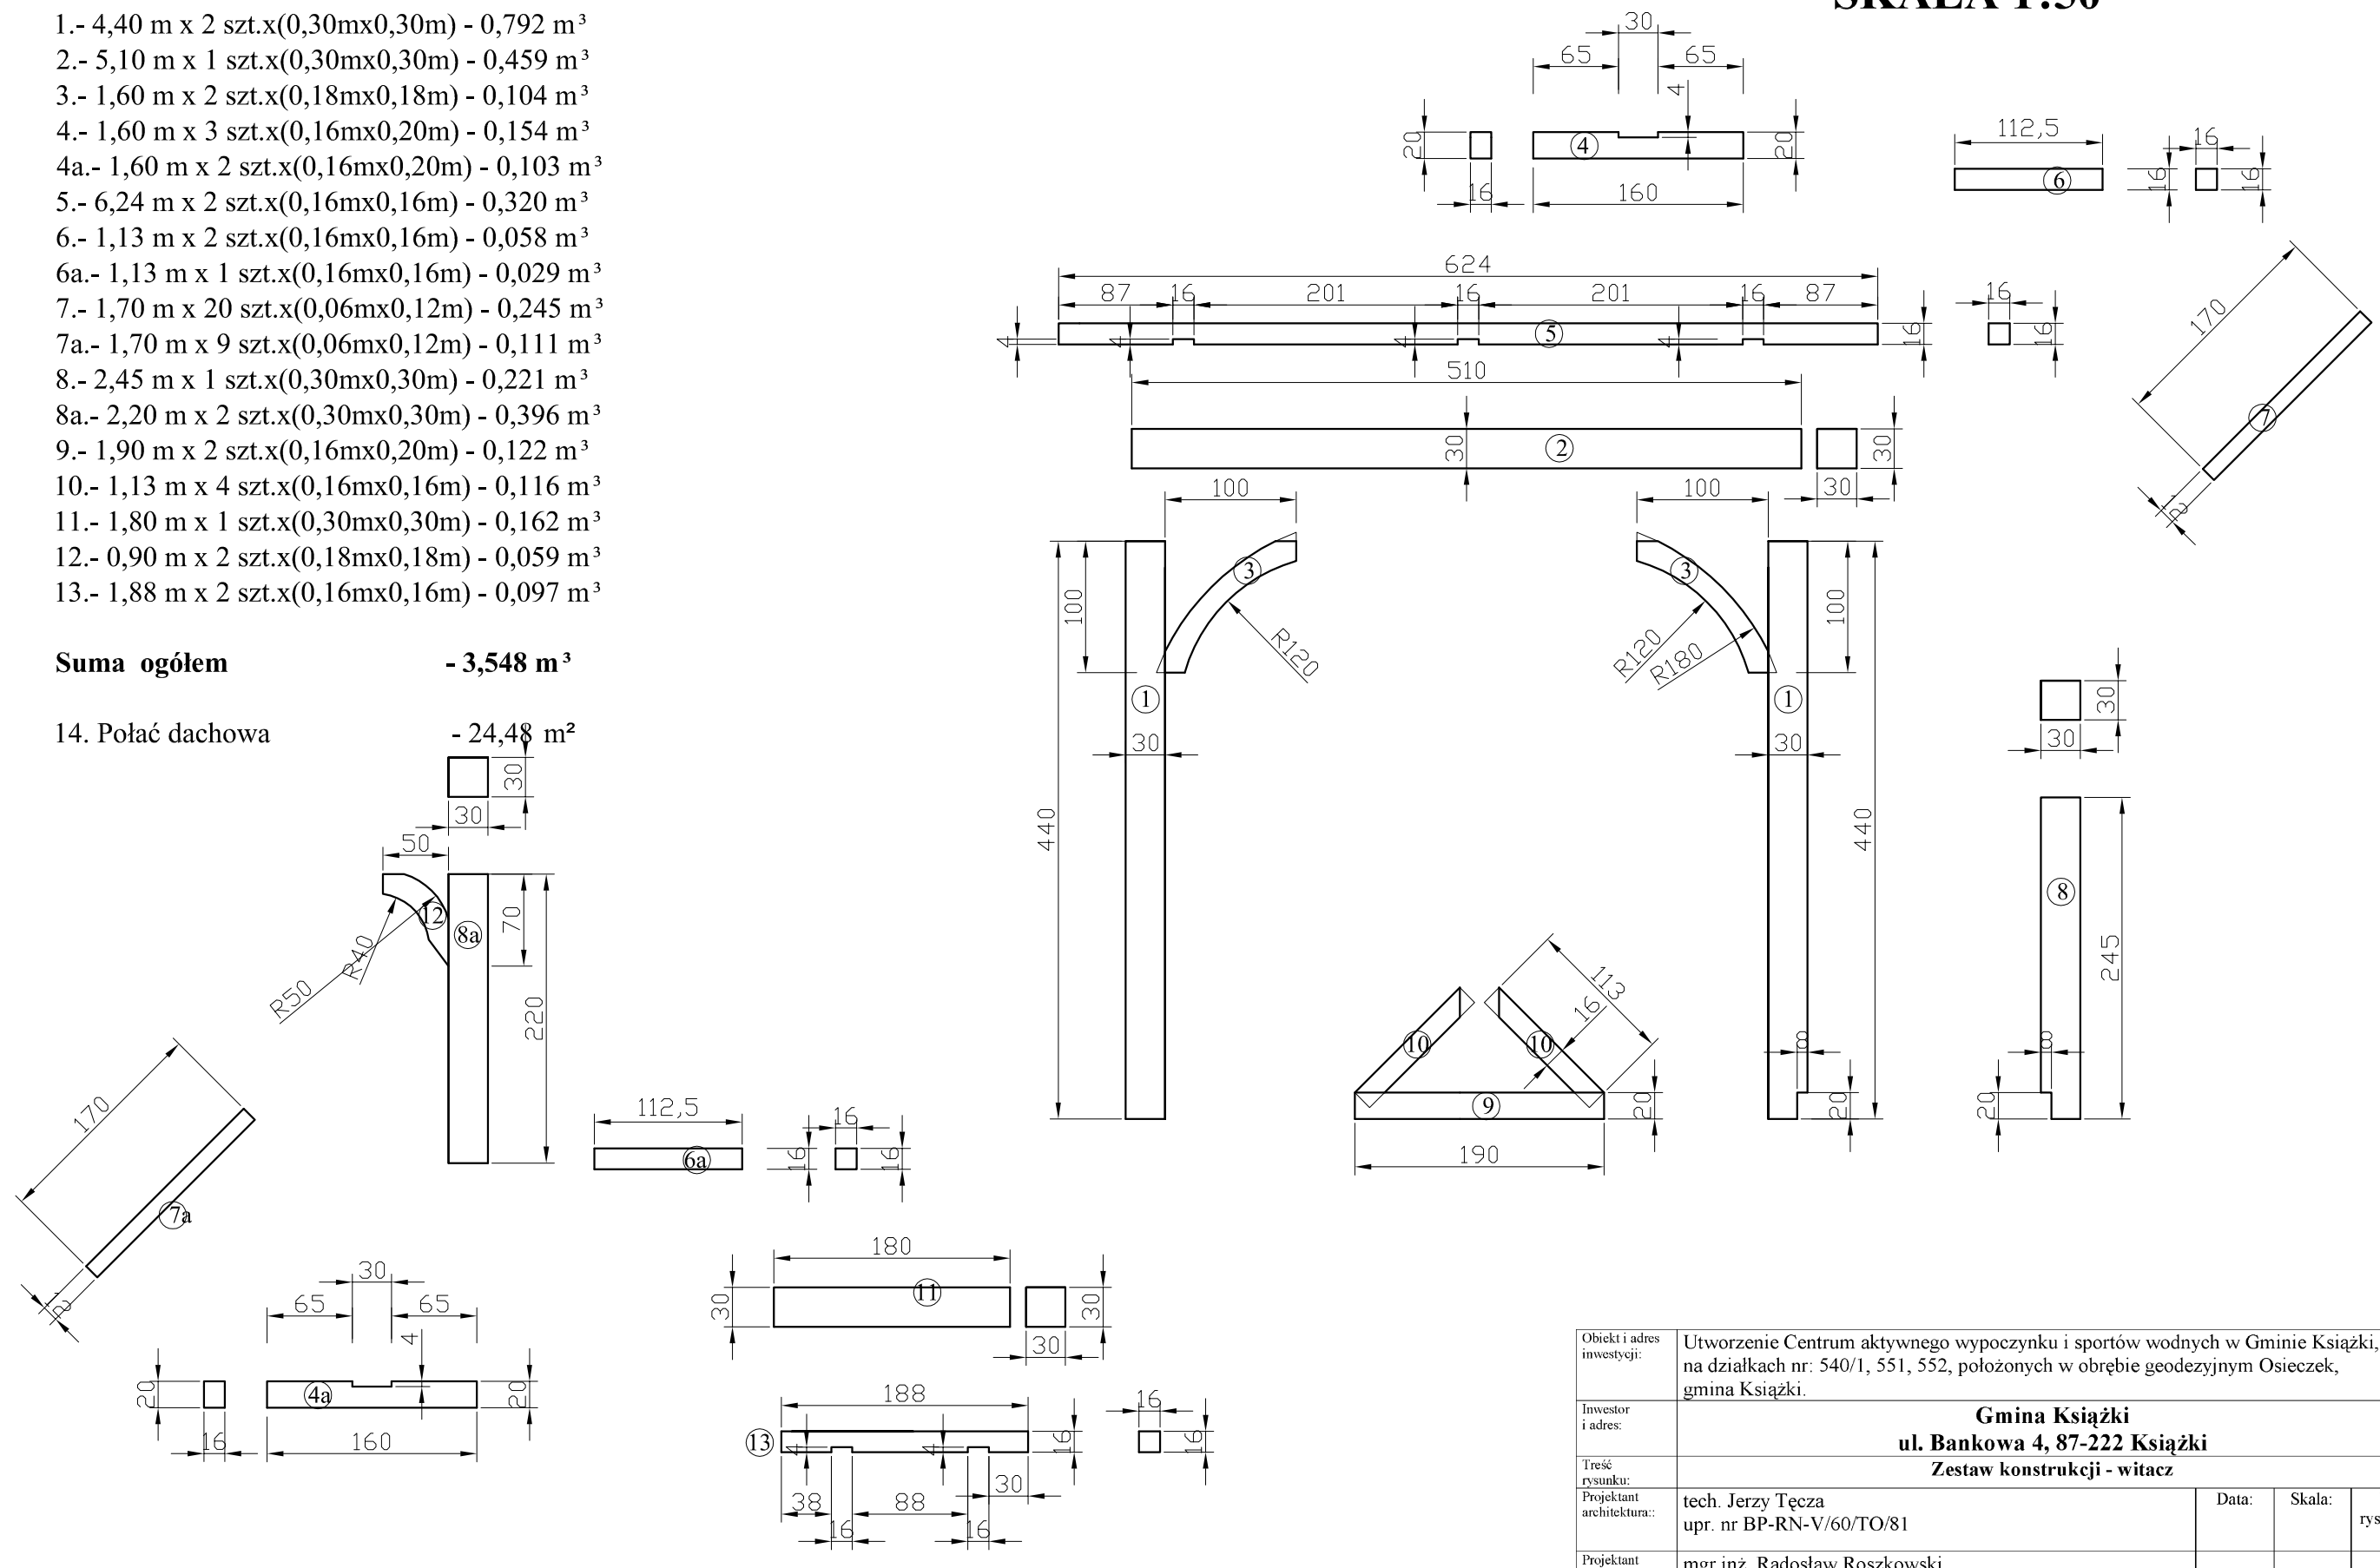

Obiekt i adres inwestycji:	Utworzenie Centrum aktywnego wypoczynku i sportów wodnych w Gminie Książki, na działkach nr: 540/1, 551, 552, położonych w obrębie geodezyjnym Osieczek, gmina Książki.			
Inwestor i adres:	**Gmina Książki** **ul. Bankowa 4, 87-222 Książki**			
Treść rysunku:	**Zestaw konstrukcji - witacz**			
Projektant architektura::	tech. Jerzy Tęcza upr. nr BP-RN-V/60/TO/81	Data:	Skala:	Nr rysunku:
Projektant konstrukcje:	mgr inż. Radosław Roszkowski upr. bud. nr KUP/0127/PWOK/09	01.2020	**1:50**	**26**