


RZUT KONSTRUKCJI PRZYKRYCIA
WITACZA
SKALA 1:50

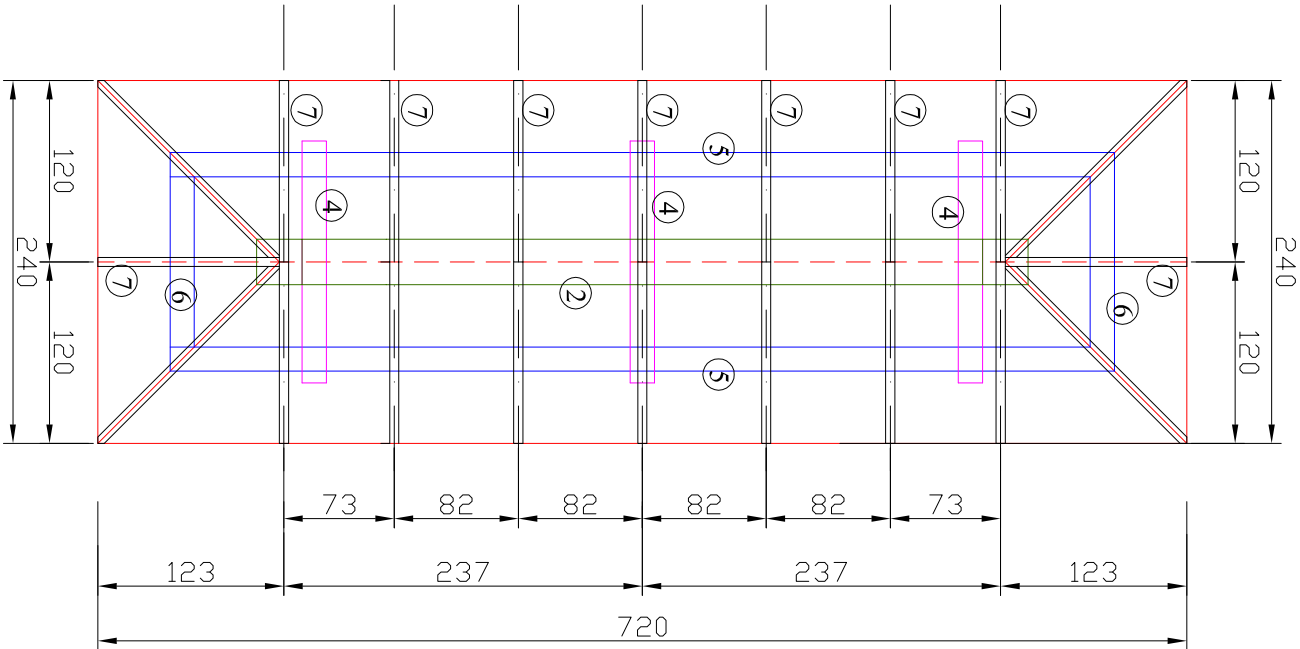

Obiekt i adres inwestycji:	Utworzenie Centrum aktywnego wypoczynku i sportów wodnych w Gminie Książki, na działkach nr: 540/1, 551, 552, położonych w obrębie geodezyjnym Osieczek, gmina Książki.		
Inwestor i adres:	Gmina Książki ul. Bankowa 4, 87-222 Książki		
Treść rysunku:	Rzut konstrukcji - wiatcz		
Projektant architektura:	tech. Jerzy Tęcza upr. nr BP-RN-V/60/TO/81	Data:	
Projektant konstrukcje:	mgr inż. Radosław Roszkowski upr. bud. nr KUP/0127/PWOK/09	Skala:	Nr rysunku:
		01.2020	1:50 27