


PRZEKRÓJ OGRODZENIA
SKALA 1:50

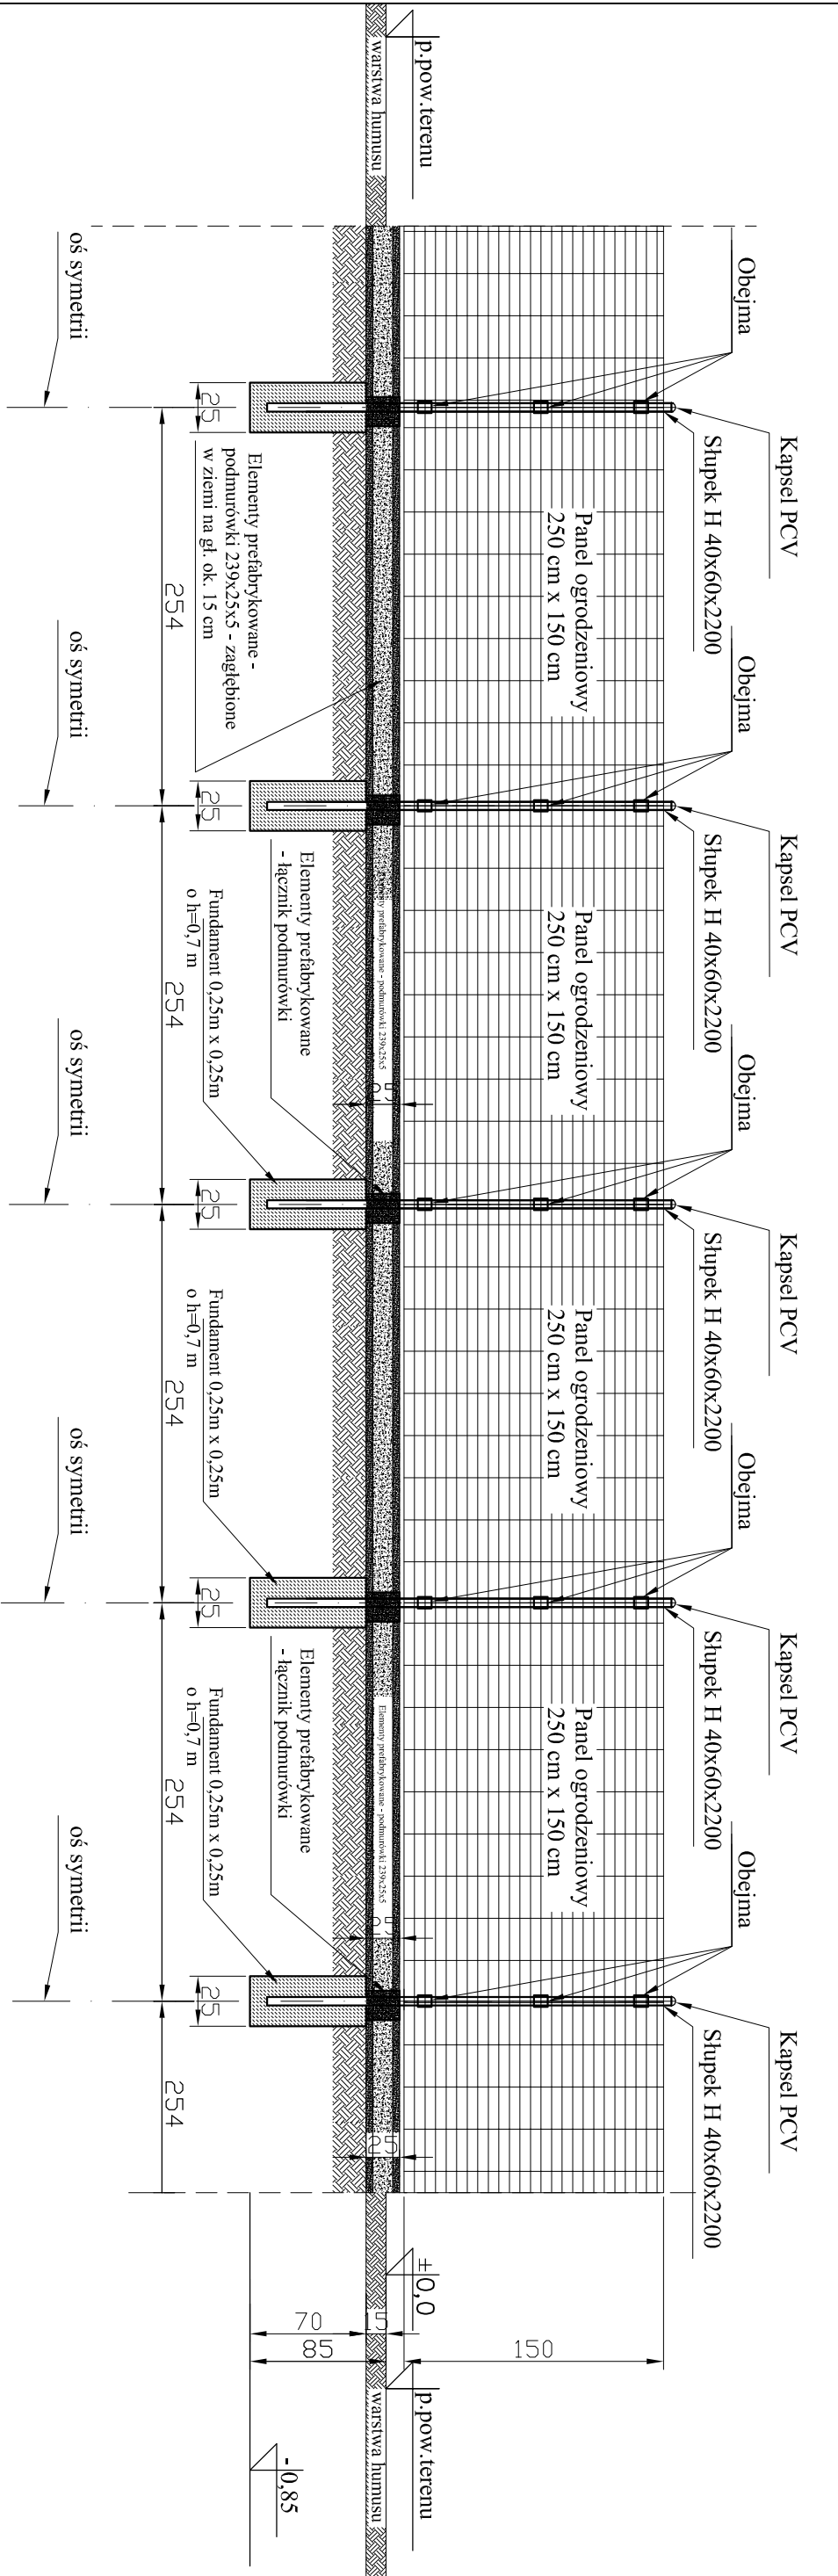

BETON B20 (C16/20)
KLASA EKSPOZYCJI XC2
OTULINA 50 mm

Elementy prefabrykowane
- łącznik podmurówki

Uwagi:
Stupek H 40x60x2200 - stalowy, ocynkowany
malowany proszkowo
Panel ogrodzeniowy 2500x1500- stalowy,
ocynkowany malowany proszkowo

Obiekt i adres inwestycji:	Utworzenie Centrum aktywnego wypoczynku i sportów wodnych w Gminie Książki, na działkach nr: 540/1, 551, 552, położonych w obrębie geodezyjnym Ościezek, gmina Książki.		
Inwestor i adres:	Gmina Książki ul. Bankowa 4, 87-222 Książki		
Treść zadania:	Przekrój ogrodzenia panelowego		
Projektant architektura:	tech. Jerzy Tęcza upr. nr BP-RN-V/60/TO/81	Data:	Skala:
Projektant konstrukcje:	mgr inż. Radosław Roszkowski upr. bud. nr KUP/0127/PWOK/09	01.2020	Nr rysunku:
		1:50	29