



ELEWACJA PÓŁNOCNA - FRONTOWA

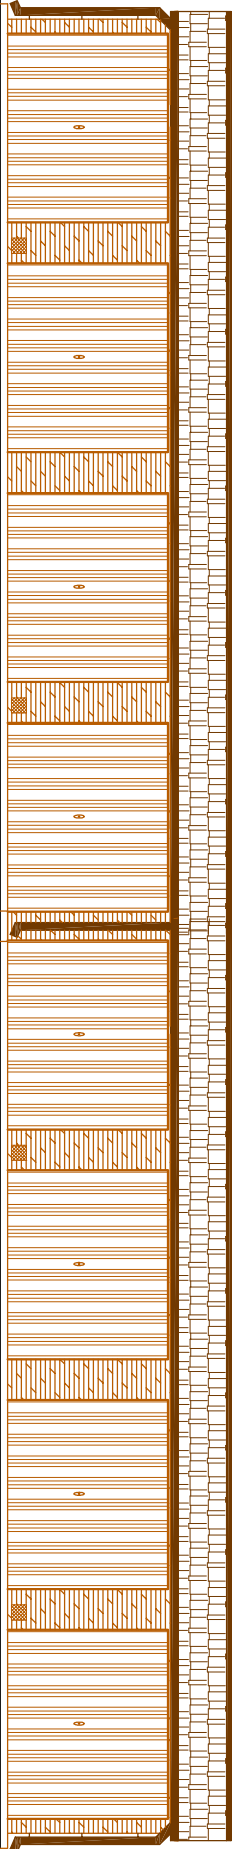


ELEWACJE
SKALA 1:100


ELEWACJA POŁUDNIOWA

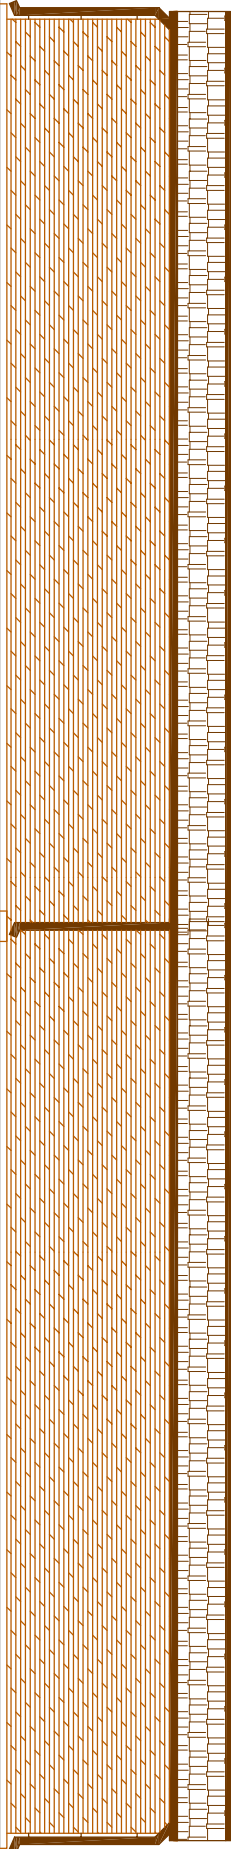

ELEWACJA WSCHODNIA

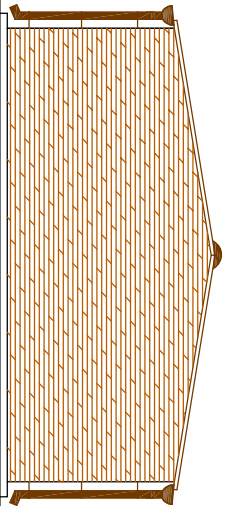

ELEWACJA ZACHODNIA

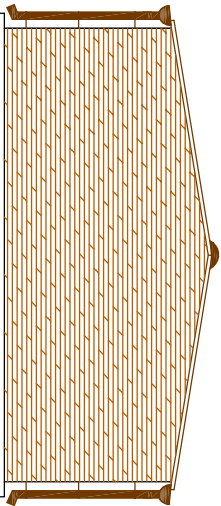

Obiekt i adres inwestycji:	Utworzenie Centrum aktywnego wypoczynku i sportów wodnych w Gminie Książki, na działkach nr: 540/1, 551, 552, położonych w obrębie geodezyjnym Osteczek, gmina Książki.		
Inwestor i adres:	Gmina Książki ul. Bankowa 4, 87-222 Książki		
Treść rysunku:	Elewacje – budynek magazynowy		
Projektant architektura::	tech. Jerzy Tęcza upr. nr BP-RN-V/60/TO/81	Data:	Skala:
Projektant konstrukcje:	mgr inż. Radosław Roszkowski upr. bud. nr KUP/0127/PWOK/09	01.2020	Nr rysunku:
		1:100	30