


Uwagi:  
Nad wszystkimi otworami drzwiowymi  
wewnątrz obiektu, stosować nadproża  
L19 o długości = 120 cm

Powierzchnia zabudowy : - 117,00 m²

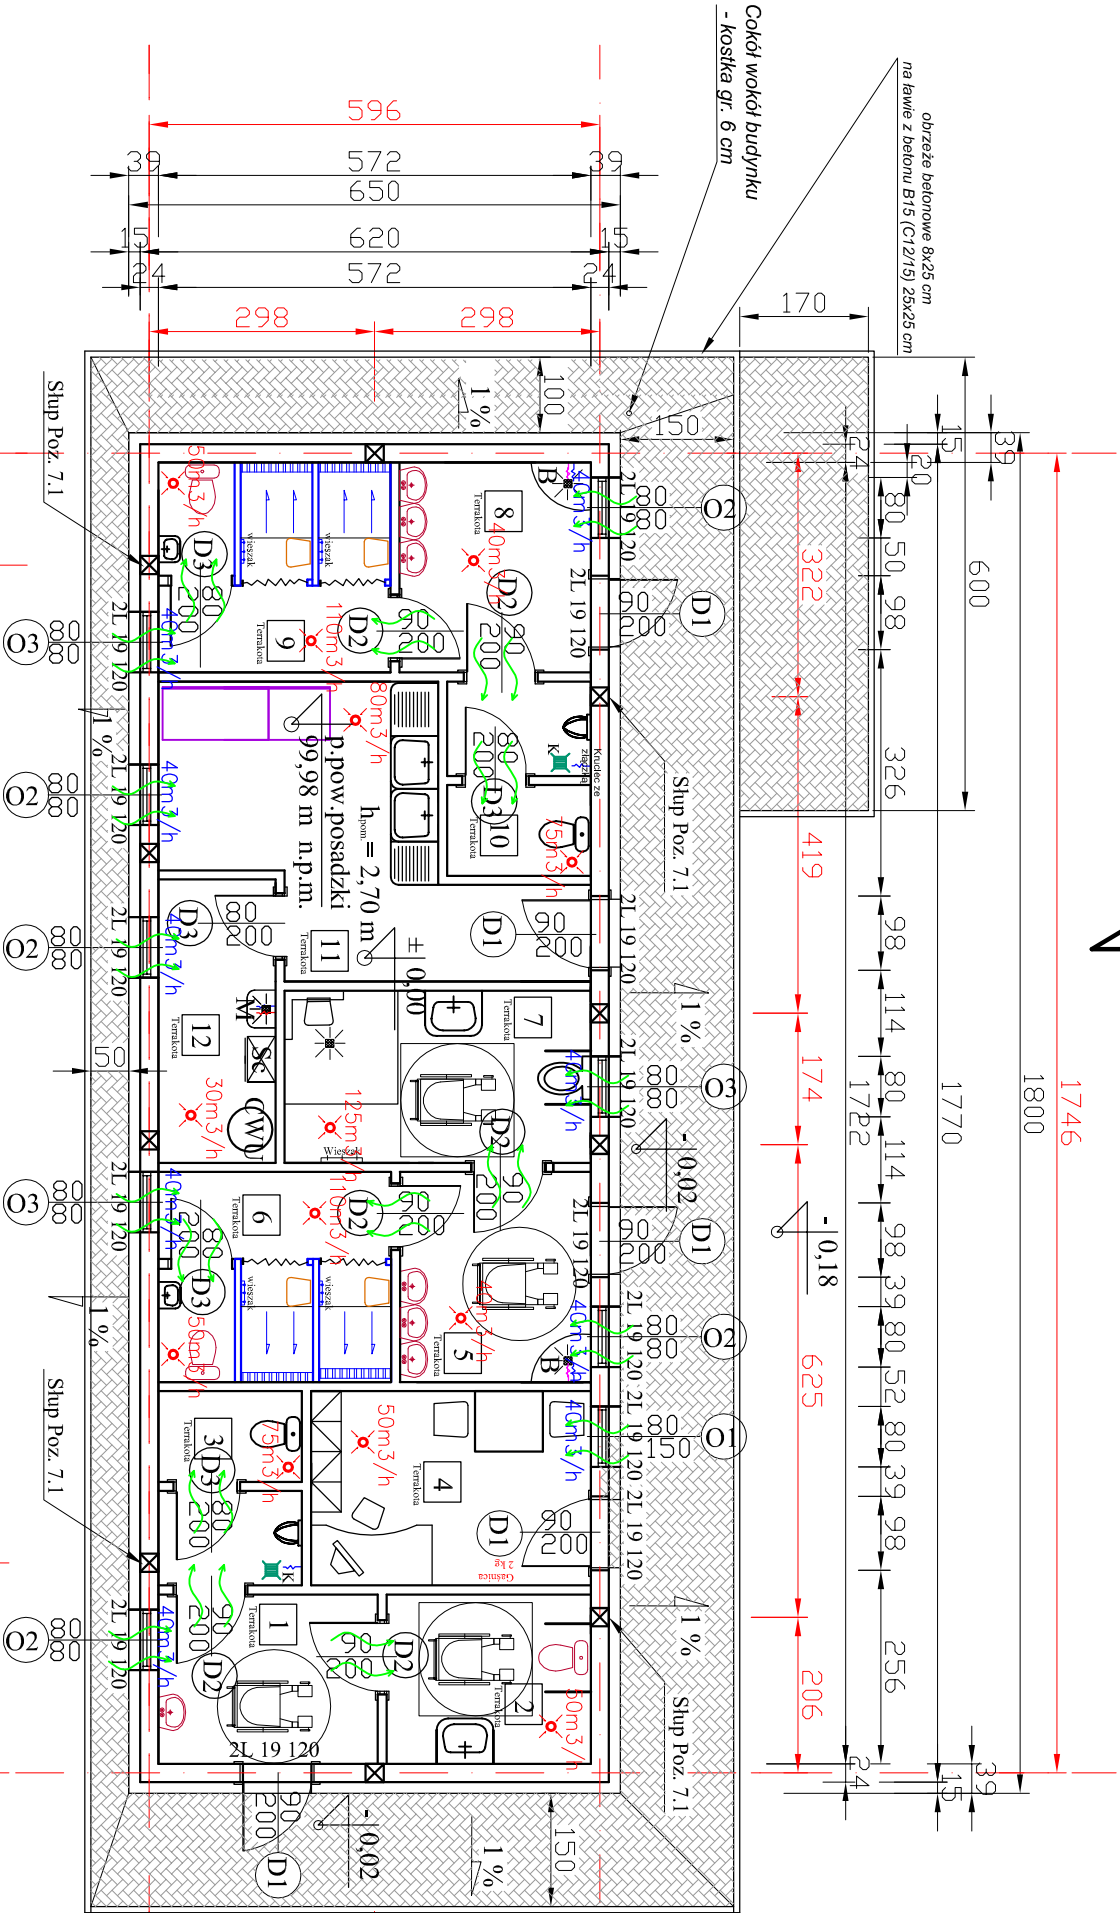

# RZUT PRZYZIEMIEMIA TECHNOLOGIA SKALA 1:100

## Wykaz pomieszczeń przyziemia:

Wydzielona toaleta ogólnodostępna (dla plażowiczów):

- Przedsiónek - 6,49 m²
- WC niepełnosprawnych i kobiet - 6,04 m²
- WC męskie - 4,76 m²

Część zamknięta (dla uczestników biwaku):

- Magazynek - 9,50 m²
- Umywalka damska - 7,08 m²
- Pom. pryszniców damskie - 8,56 m²
- WC niepełnosprawnych i kobiet - 9,23 m²
- Umywalka męska - 7,08 m²
- Pom. pryszniców męskie - 8,56 m²
- WC męskie - 4,76 m²
- „Zimna” kuchnia - 14,81 m²
- Pom. techniczne - 5,81 m²

**Suma ogółem - 92,68 m²**

## Zestaw stolarki okiennej i drzwiowej

- O1** Okno pojedyncze, uchylne  
80 x 150 cm szt.1  
wys. od podłogi h = 88 cm
- O2** Okno pojedyncze, uchylne  
80 x 80 cm szt.5  
wys. od podłogi h = 158 cm
- O3** Okno pojedyncze, uchylne  
80 x 80 cm z szybą matową szt.3  
wys. od podłogi h = 158 cm

**Uwagi:**  
Wszystkie otwory okienne wykonywać  
dodając do opisanych wymiarów 4 cm

Obiekt i adres inwestycji:	Utworzenie Centrum aktywnego wypoczynku i sportów wodnych w Gminie Książki, na działkach nr.: 540/1, 551, 552, położonych w obrębie geodezyjnym Osieczek, gmina Książki.		
Inwestor i adres:	Gmina Książki ul. Bankowa 4, 87-222 Książki		
Treść rysunku:	Rzut przyziemia, technologia – budynek sanitarny		
Projektant architektura:	tech. Jerzy Tęcza upr. nr BP-RN-V/60/TO/81	Data:	Skala:
Projektant konstrukcje:	mgr inż. Radosław Roszkowski upr. bud. nr KUP/0127/PWOK/09	01.2020	1:100
			Nr rysunku: 8

- Legenda:**
- Sc - Szafka na środki czystości
  - M - misa porządkowa
  - CWU - Bojler na ciepłą wodę użytkową
  - K - Kratka sciekowa
  - B - Brodzik narożny
- Uwagi:**
- Pomieszczenia nr 1, 2, 3, 5, 6, 7, 8, 9, 10, 11, 12 - połąć ścienna z płytek o h = 2,2 m, pozostała część farba ląteksowa
  - Pomieszczenie nr 4, - połąć ścienna z farby ląteksowej na całej wysokości

