



RZUT PRZYZIEMIA  
ŚCIANY DZIAŁOWE  
SKALA 1:100

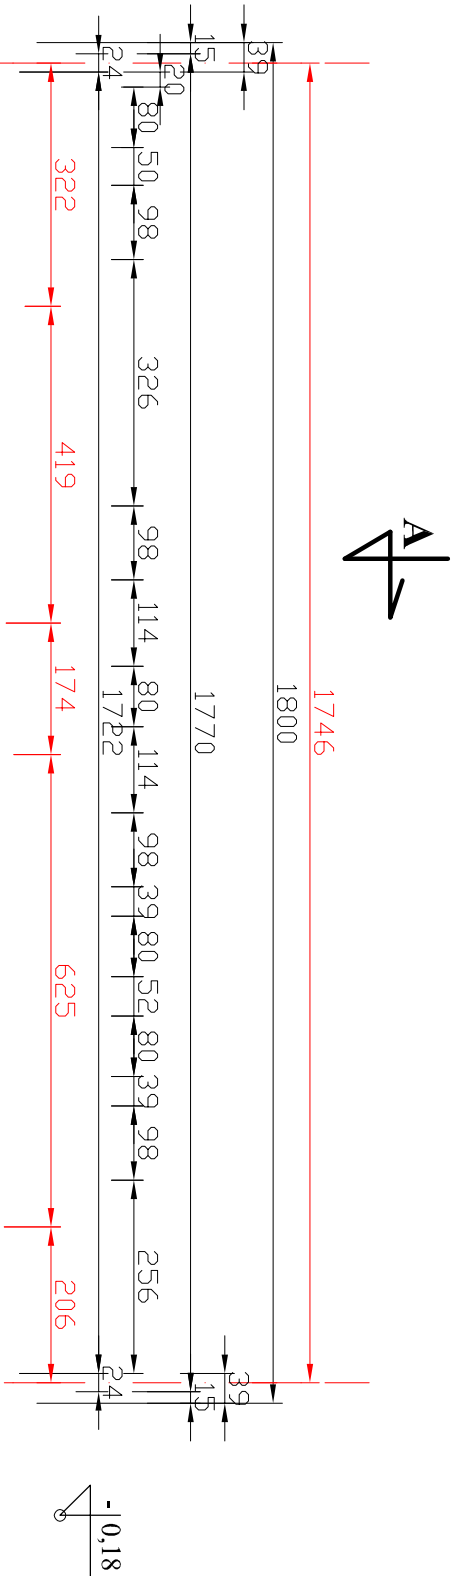

Uwagi:  
Nad wszystkimi otworami drzwiowymi  
wewnątrz obiektu, stosować nadproża  
L19 o długości = 120 cm

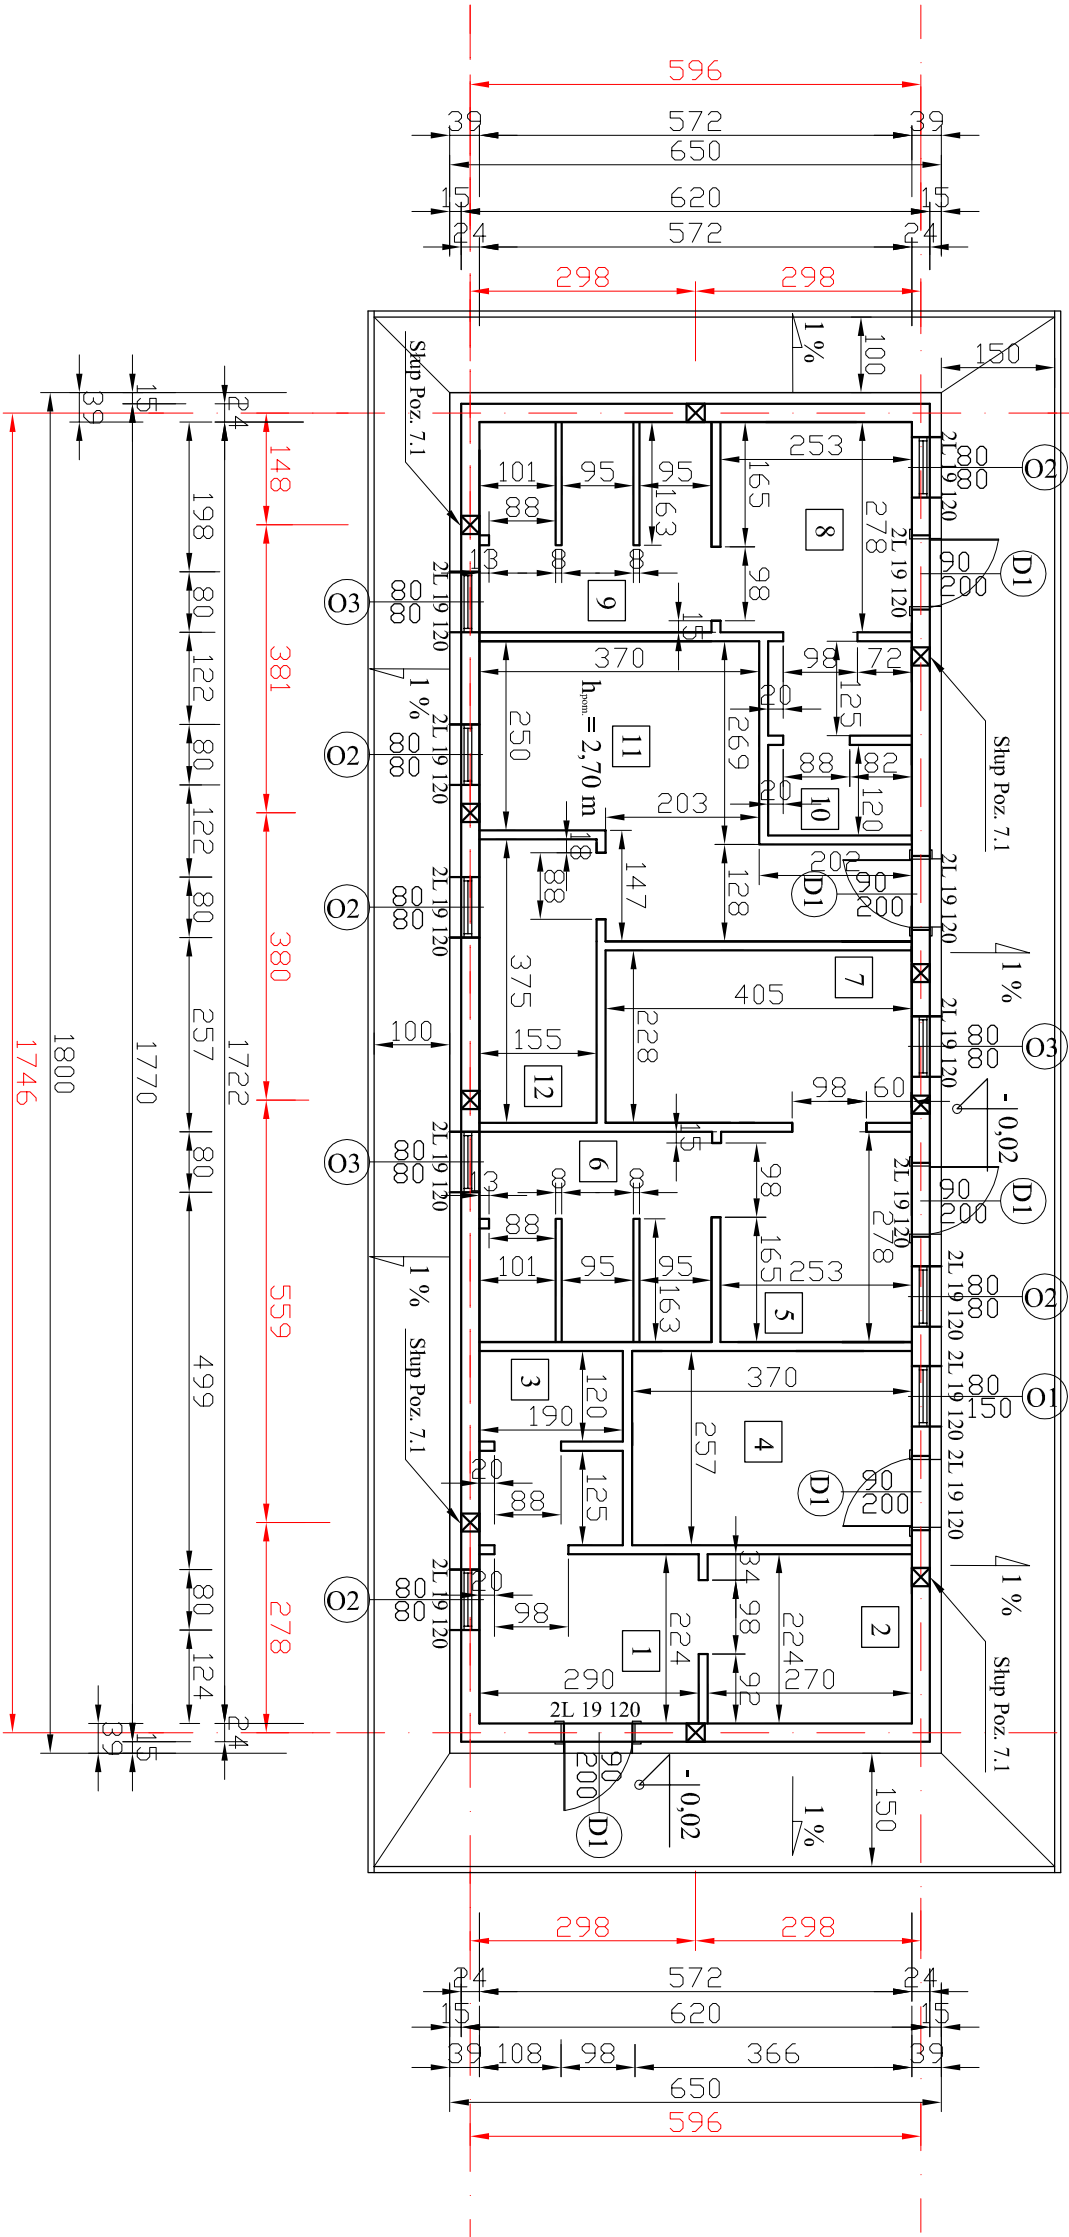

Obiekt i adres inwestycji:	Utworzenie Centrum aktywnego wypoczynku i sportów wodnych w Gminie Książki, na działkach nr: 540/1, 551, 552, położonych w obszarze geodezyjnym Osieczek, gmina Książki.			
Inwestor i adres:	Gmina Książki ul. Bankowa 4, 87-222 Książki			
Treść rysunku:	Rzut przyziemia, ściany działowe – budynek sanitarny			
Projektant architektura:	tech. Jerzy Tęcza upr. nr BP-RN-V/60/TO/81	Data:	Skala:	Nr rysunku:
Projektant konstrukcje:	mgr inż. Radosław Roszkowski upr. bud. nr KUP/0127/PWOK/09	01.2020	1:100	9