


RZUT STRYCHU SKALA 1:100

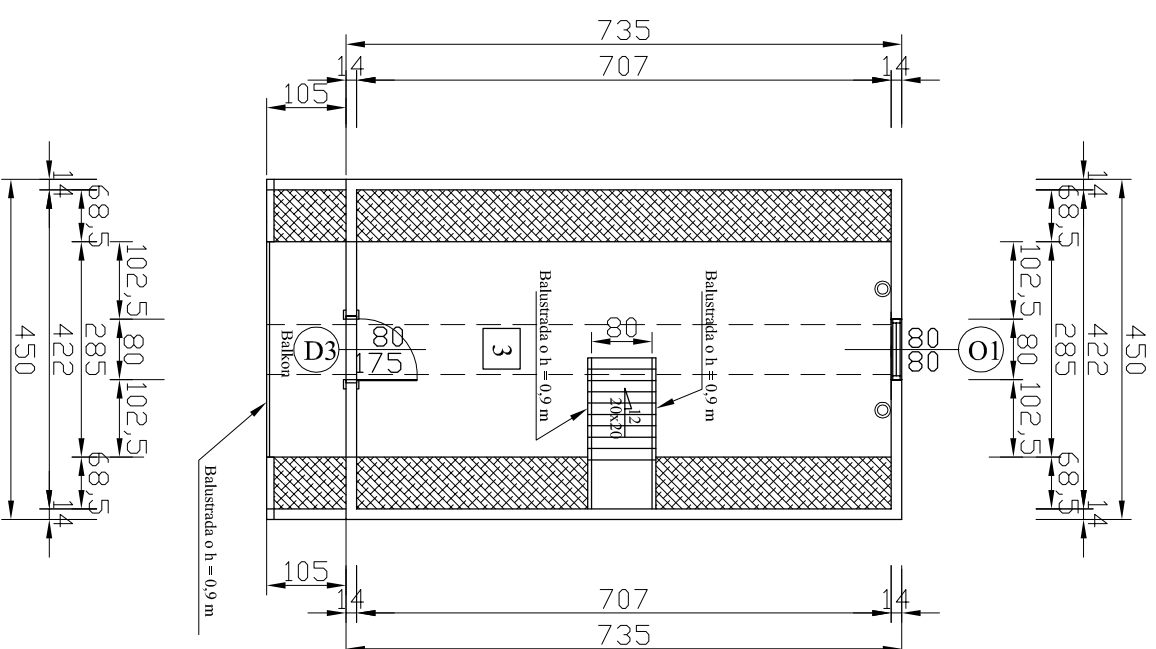

Wykaz pomieszczeń strychu:

Powierzchnia użytkowa (powierzchnia podłogi):

3. Strych -4,71 m² (18,96 m²)

Suma ogółem - 4,71 m² (18,96 m²)

Zestaw stolarki okiennej i drzwiowej

- 01 Okno pojedyncze, uchylne
80 x 80 cm szt.1
wys. od podłogi h = 95 cm

Obiekty, adres inwestycji:	Utworzenie Centrum aktywnego wypoczynku i sportów wodnych w Gminie Książki, na działkach nr: 27, 144/1, 145/1, położonych w obrębie geodezyjnym Łopatkki - Szczuplinki, gmina Książki.		
Inwestor i adres:	<p style="text-align: center;">Gmina Książki</p> <p style="text-align: center;">ul. Bankowa 4, 87-222 Książki</p>		
Treść rysunku:	Rzut strychu – budynek szkoleniowo – edukacyjny		
Projektant architektura:..	tech. Jerzy Tęcza upr. nr BP-RN-V/60/TO/81	Data:	
Projektant konstrukcje:	mgr inż. Radosław Roszkowski upr. bud. nr KUP/0127/PWOK/09	01.2020	1:100
			20