


SCHODY S1  
SZT.1

- montaż poprzez zabetonowanie w stopach 30x30x30 cm betonem B15

Balustrada - należy wykonać zgodnie z &296-&298 WT

- Balustrada Ø 42,4x2
- zabezpieczenie antykorozyjne:
- ocynk, malowanie proszkowe kol. brąz

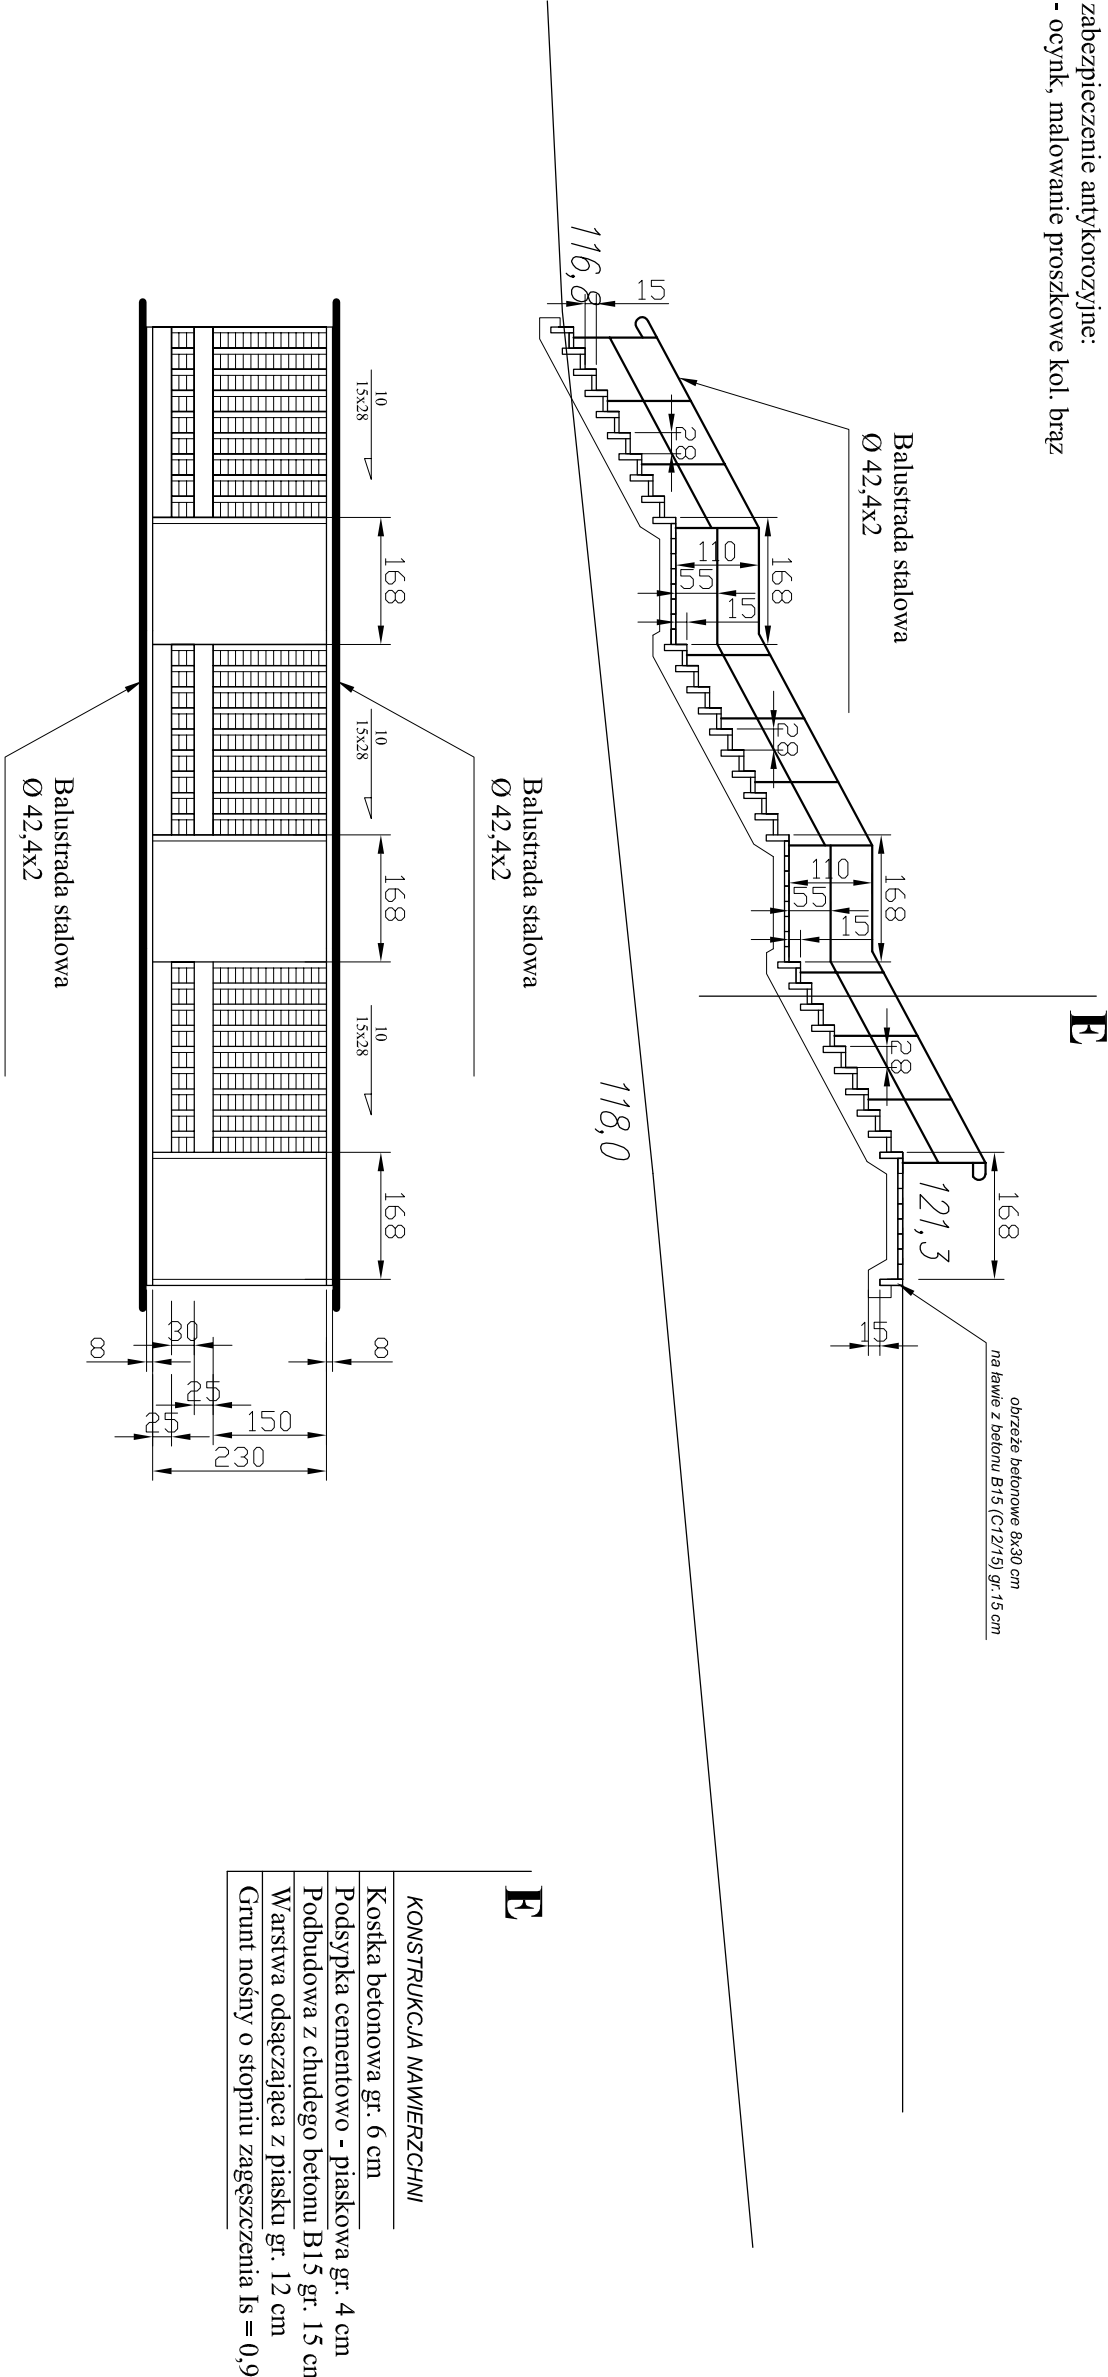

PRZEMIANOWANIE  
SCHODÓW - ZEJŚCIE DO JEZIORA  
SKALA 1:100

Obiekt i adres inwestycji:	Utworzenie Centrum aktywnego wypoczynku i sportów wodnych w Gminie Książki, na działkach nr: 27, 144/I, 145/I, położonych w obrębie geodezyjnym Łopatk - Szczuplinki, gmina Książki.		
Inwestor i adres:	Gmina Książki		
Treść rysunku:	ul. Bankowa 4, 87-222 Książki		
Projektant architektura:	Przekrój konstrukcyjny schodów S1		
Projektant konstrukcje:	mgr inż. Radosław Roszkowski		
	upr. bud. nr KUP/0127/PWOK/09		
		01.2020	1:100
			30