


PRZEMKŖŖ  
KONSTRUKCYJNY MISC  
POSTOJOWYCH  
SKALA 1:50

PRZEMKŖŖ  
KONSTRUKCYJNY

SKALA 1:50

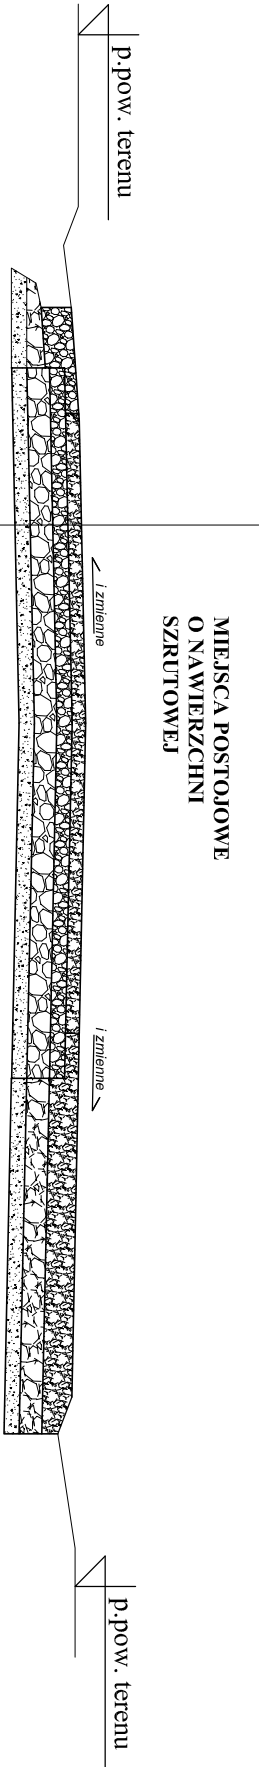

KONSTRUKCJA NAWIERZCHNI MIEJSC POSTOJOWYCH
20 cm warstwa z kruszywa łamanego stabilizowanego mechanicznie 0/31,5 mm
śr. 15 cm warstwa odsączająca z piasku stabilizowana mechanicznie)
Grunt nośny o stopniu zagęszczenia $I_s = 0,98$

Obiekt i adres inwestycji:	Utworzenie Centrum aktywnego wypoczynku i sportów wodnych w Gminie Książki, na działkach nr: 27, 144/1, 145/1, położonych w obrębie geodezyjnym Łopątki - Szczuplinki, gmina Książki.		
Inwestor i adres:	Gmina Książki ul. Bankowa 4, 87-222 Książki		
Treść rysunku:	Przekrój miejsc postojowych z nawierzchni szrutowej		
Projektant architektura:	tech. Jerzy Tęcza upr. nr BP-RN-V/60/TO/81	Data:	Skala:
Projektant konstrukcje:	mgr inż. Radosław Roszkowski upr. bud. nr KUP/0127/PWOK/09	01.2020	Nr rysunku: