PRZEKRÓJ B-B
SKALA 1:100

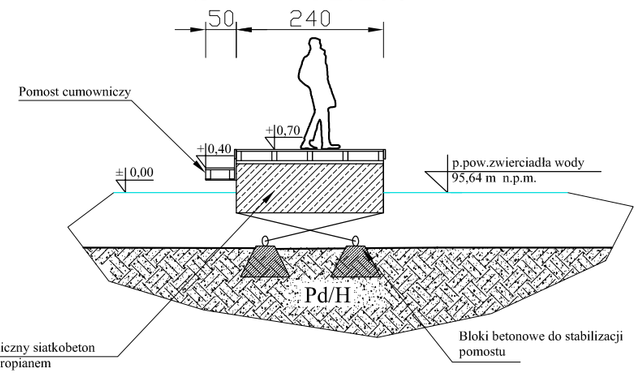

POMOST
JEZIORO BLIZNO
SKALA 1:100

PRZEKRÓJ A-A
SKALA 1:100

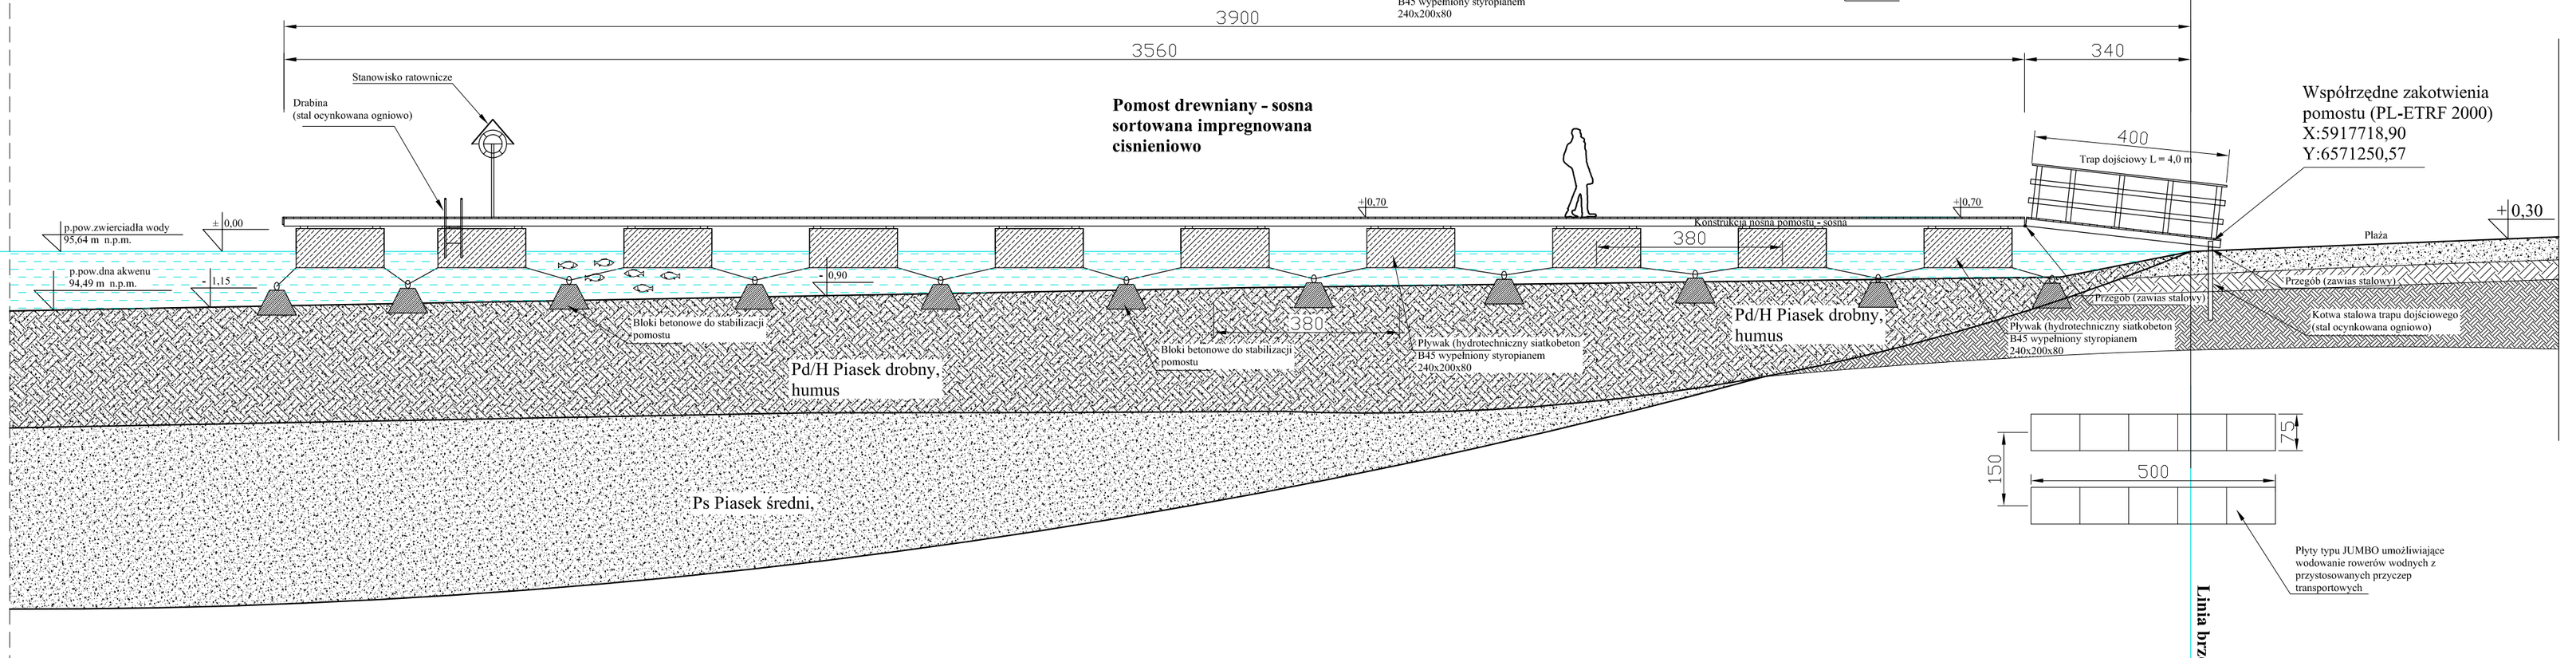

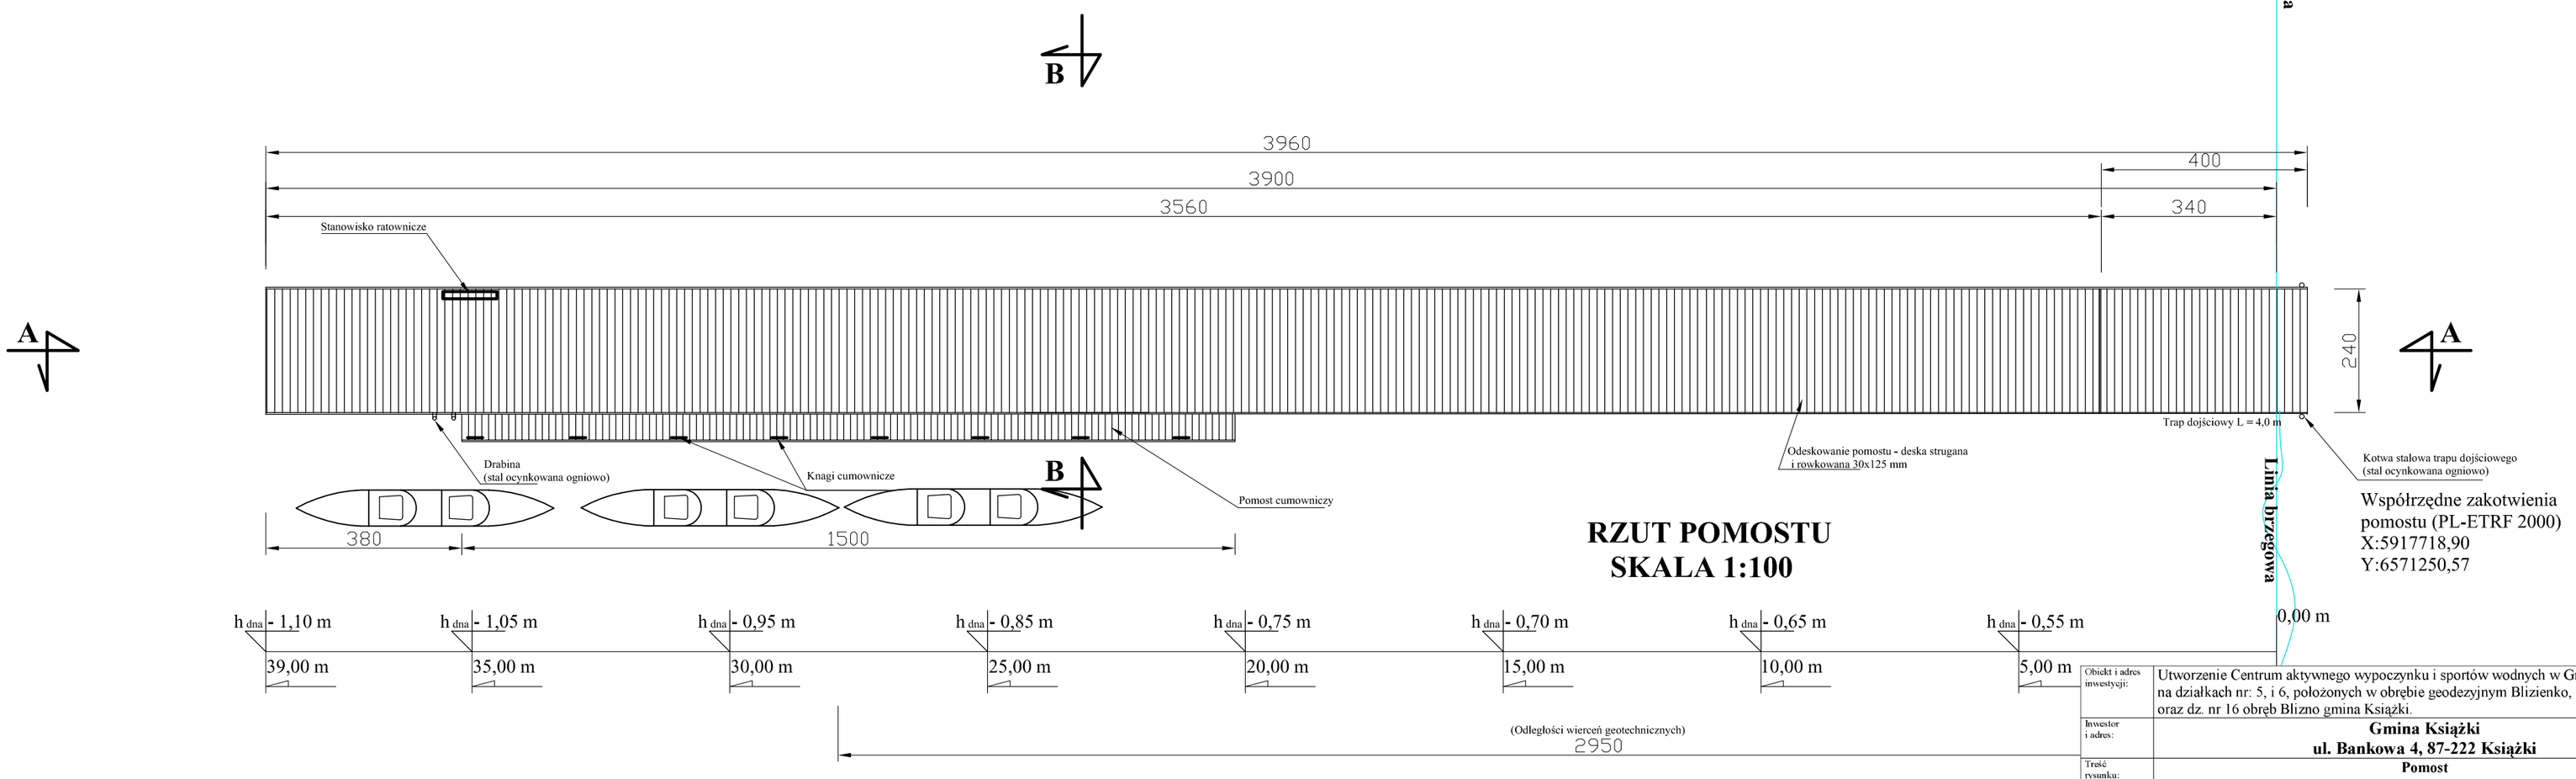

RZUT POMOSTU
SKALA 1:100

Obiekt i adres inwestycji:	Utworzenie Centrum aktywnego wypoczynku i sportów wodnych w Gminie Książki, na działkach nr: 5, i 6, położonych w obrębie geodezyjnym Blizienko, gmina Książki oraz dz. nr 16 obręb Blizno gmina Książki.			
Inwestor i adres:	**Gmina Książki** **ul. Bankowa 4, 87-222 Książki**			
Treść rysunku:	**Pomost**			
Projektant architektura:	tech. Jerzy Tęcza upr. nr BP-RN-V/60/TO/81	Data:	Skala:	Nr rysunku:
Projektant konstrukcje:	mgr inż. Radosław Roszkowski upr. bud. nr KUP/0127/PWOK/09	01.2020	**1:100**	**3**