

PRZEKRÓJ OGRODZENIA  
DREWNIANEGO Z BALI  
SKALA 1:10



Uwagi:


Rozstaw słupów ogrodzenia  
drewnianego co 2,5 m

Elementy drewniane - sosna  
sortowana impregnowana  
cislieniowo

Wykaz drewna na konstrukcję ogrodzenia netto (bez dodatków na ściniki) :  
(jeden słupek + jedno przesło)

- 1. Bale na słup fi 100 mm x 1,30 m x 2 szt. - 0,021 m³
- 2. Bale połówki fi 80 mm x 0,34 m x 8 szt. - 0,014 m³
- 3. Okap z desek - 0,34m+0,27 m x 0,12 m x 3 szt. - 0,005 m³
- 4. Bale na przesła fi 100 mm x 2,50 m x 3 szt. - 0,060 m³

Suma ogółem - 0,100 m³

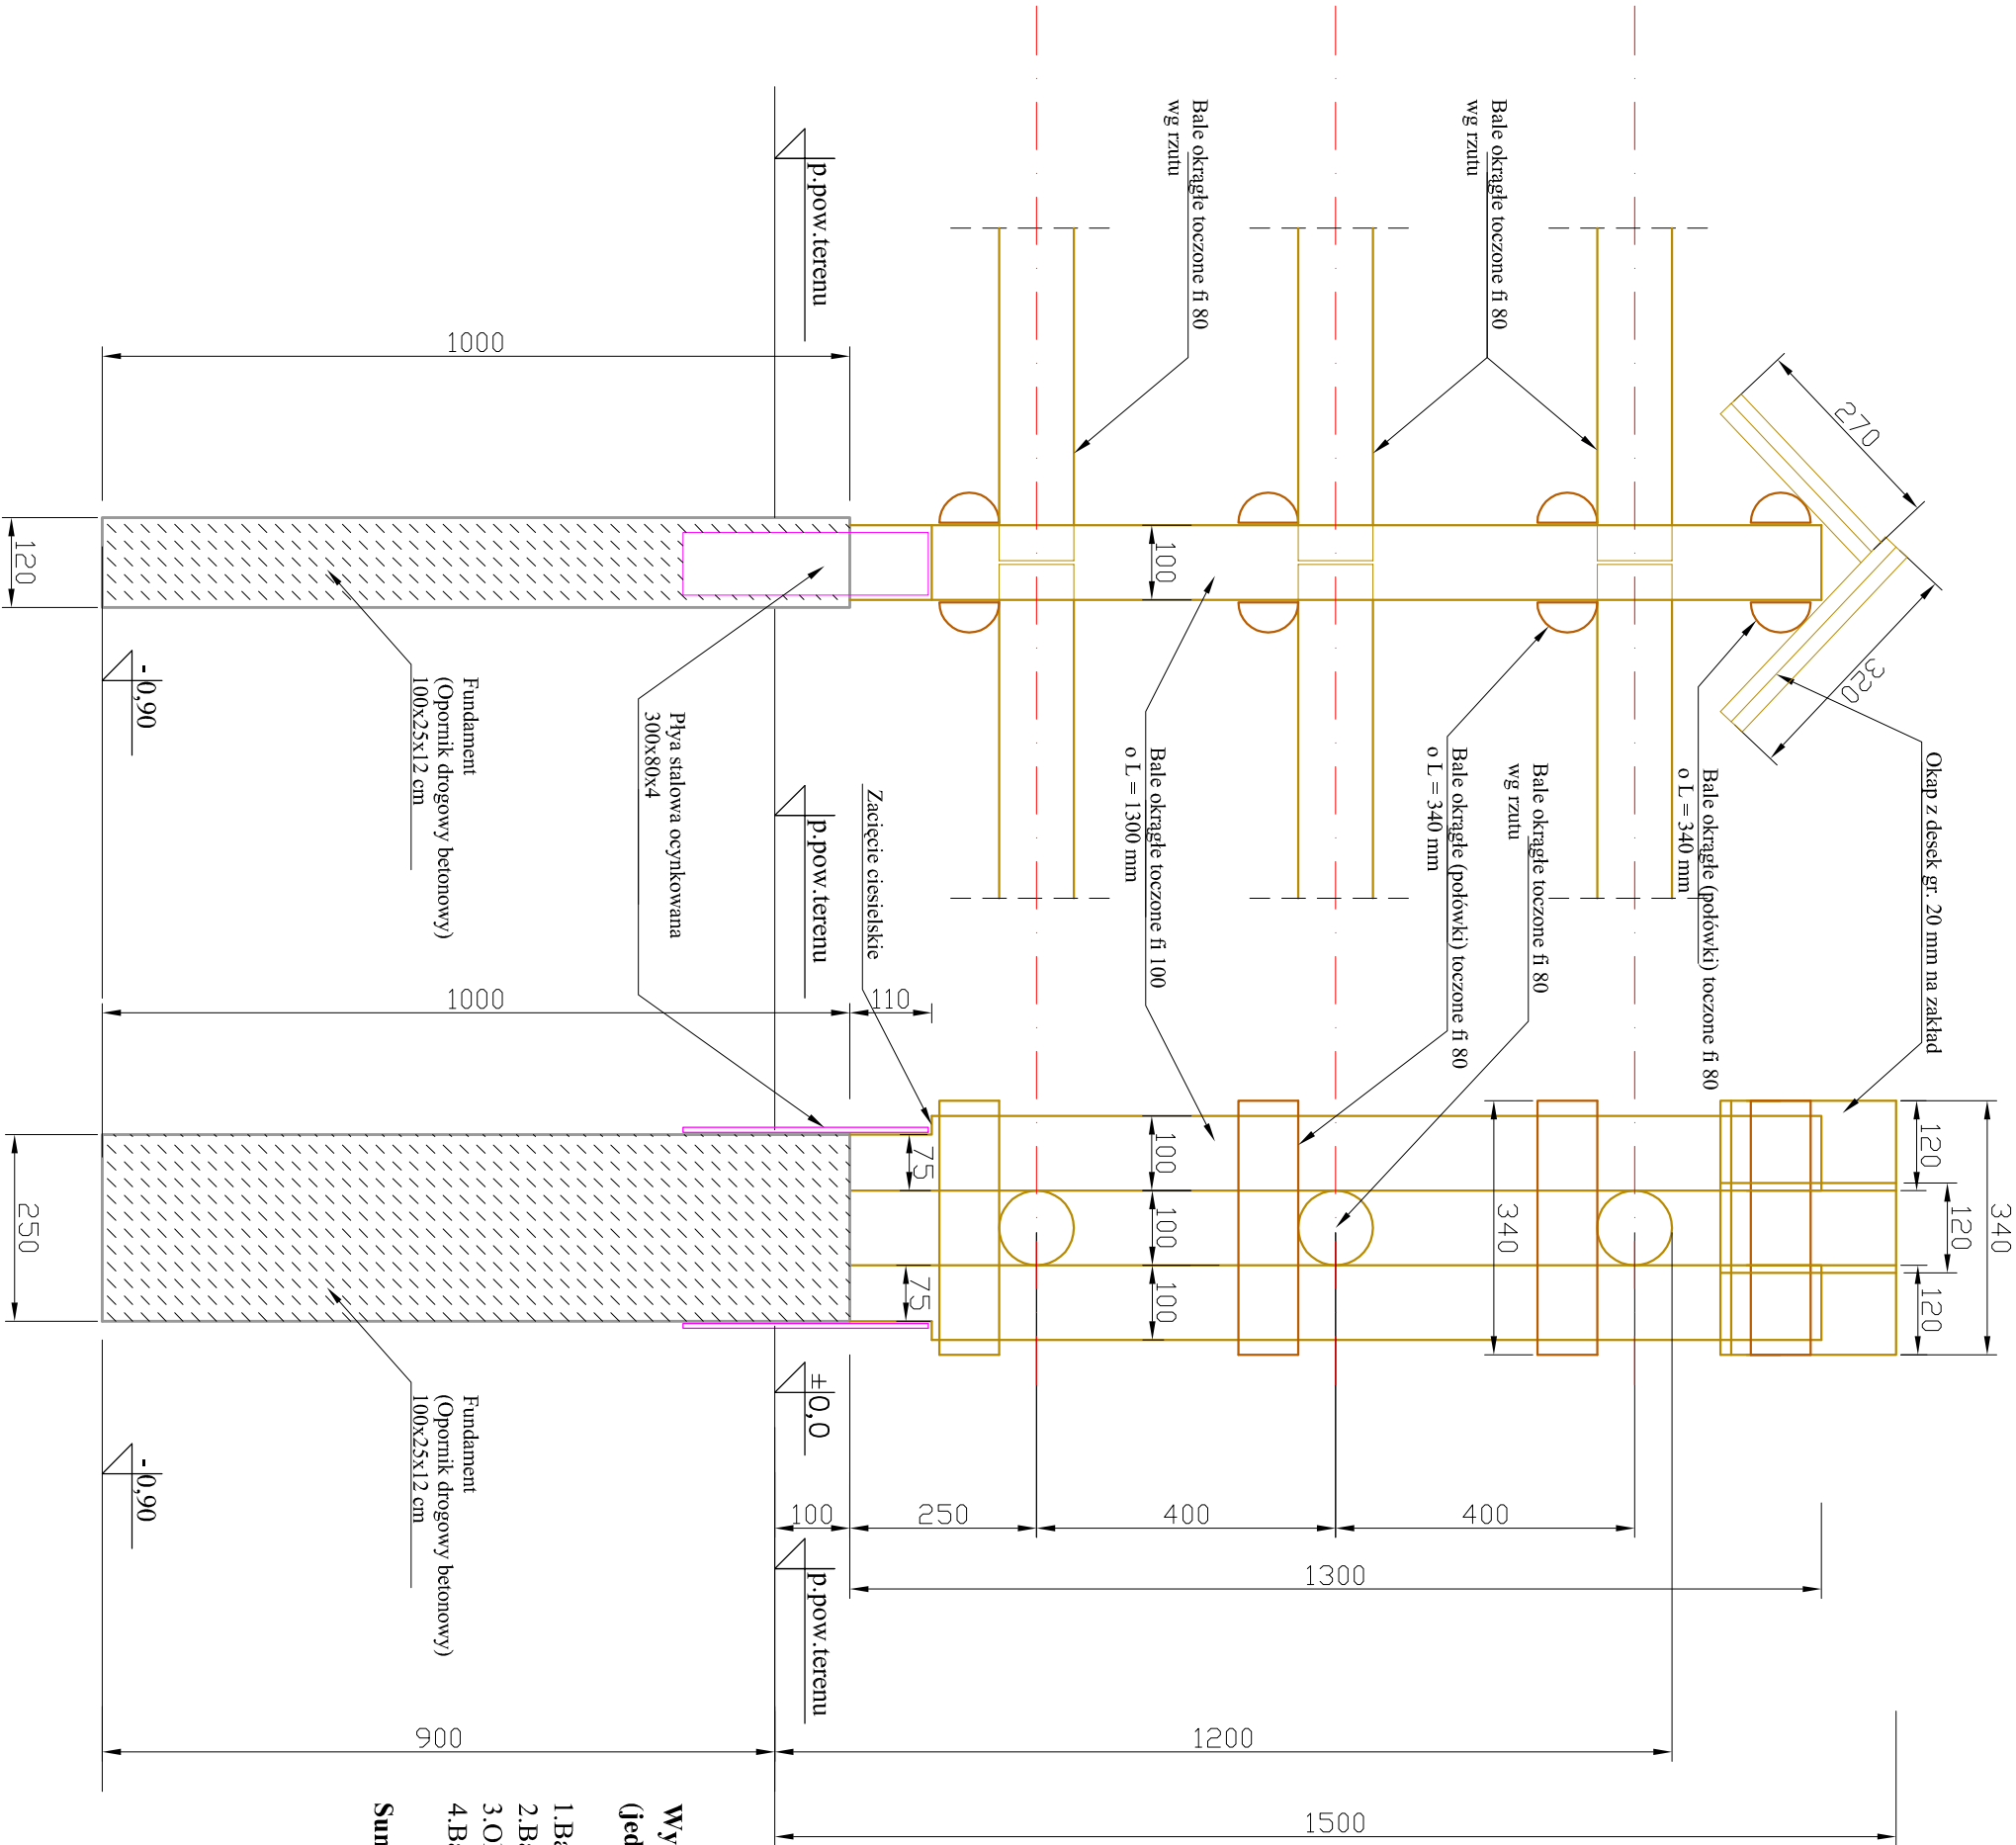

Opieki i adres inwestycji:	Utworzenie Centrum aktywnego wypoczynku i sportów wodnych w Gminie Książki, na działkach nr. 5, i 6, położonych w obrębie geodezyjnym Blizienko, gmina Książki oraz dz. nr 16 obręb Blizno gmina Książki.			
Inwestor i adres:	Gmina Książki ul. Bankowa 4, 87-222 Książki			
Treść zadania:	Przekrój ogrodzenia drewnianego z bali			
Projektant architektura:	tech. Jerzy Tęcza upr. nr BP-RN-V/60/TO/81	Data:	Skala:	Nr rysunku:
Projektant konstrukcje:	mgr inż. Radosław Roszkowski upr. bud. nr KUP/0127/PWOK/09	01.2020	1:10	4