


PRZEKRÓJ KONSTRUKCYJNY

SKALA 1:50

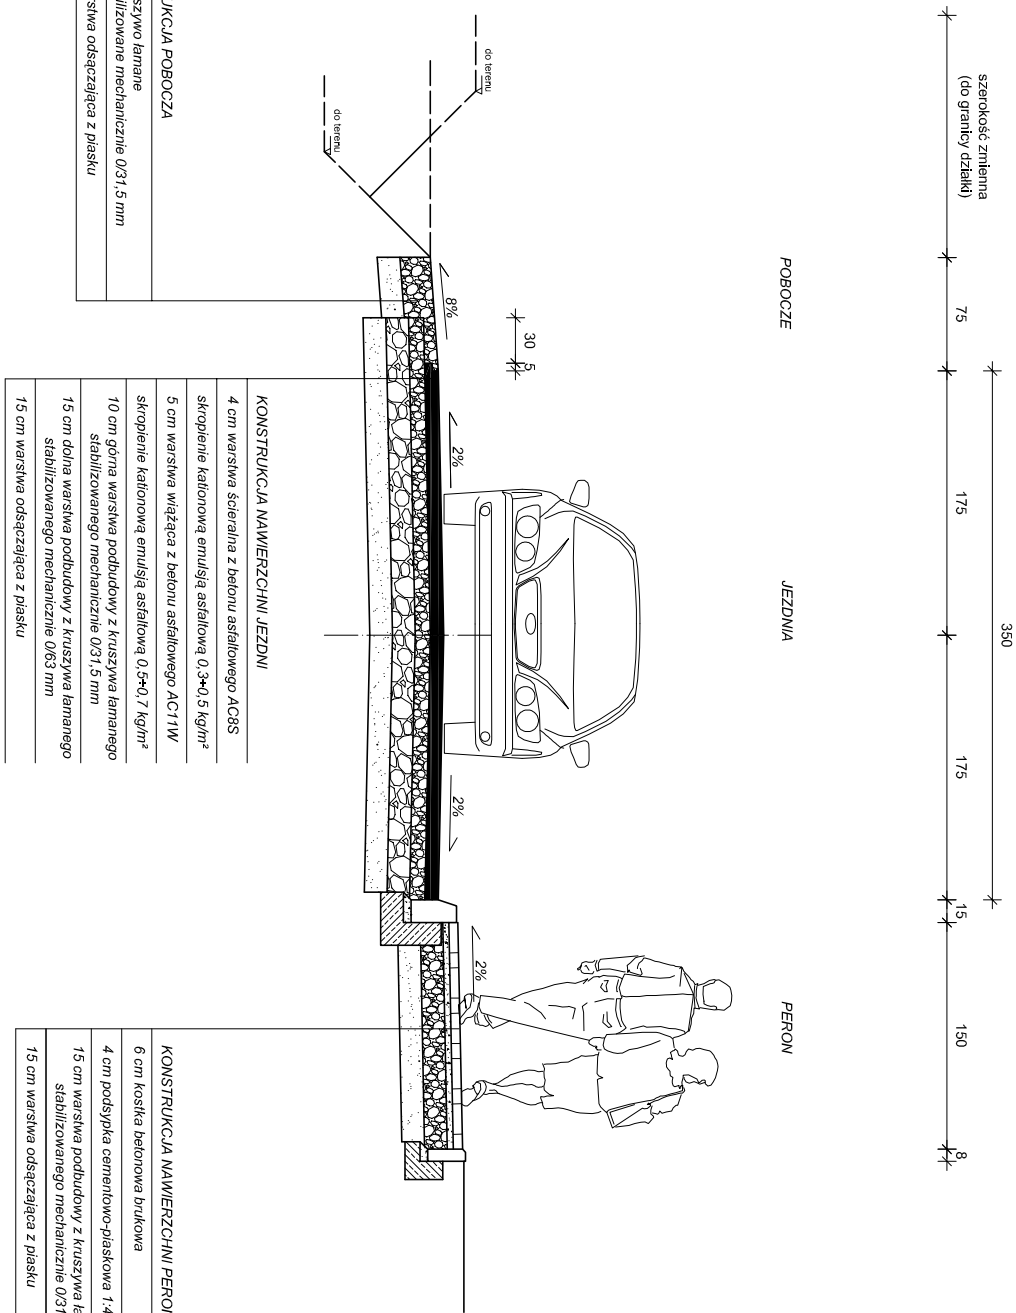

- UWAGA:**
1. Podłoże doprowadzić do grupy nośności G1 warstwą gruntu stabilizowanego cementem
 - Rm=2,5 MPa - dla jezdni
 - Rm=1,5 MPa - dla chodników.

Jednostka projektowa	PRACOWNIA PROJEKTOWA S.C. ul. Kukuczka 4, 87-200 Wąprzeżno			
Inwestycja	Przebudowa drogi gminnej nr 070462C i nr 070459C w m.Książki od km 0+000 do km 0+999			
Adres obiektu budowlanego	Droga gminna nr 070462C i nr 070459C m.Książki Gmina Książki			
Tytuł opracowania	PRZEKRÓJ KONSTRUKCYJNY	Skala	1:50	Nr rysunku 2.1
Projektant: mgr inż. Radosław Roszkowski	Uprawnienia budowlane nr KUP/0127/PWOK/09	Data:	07.2020	Podpis:
Projektant: mgr inż. Monika Fabiszewska	Uprawnienia budowlane nr KUP/0169/PBD/17	Data:	07.2020	Podpis: