


PRZEKRÓJ FUNDAMENTÓW SKALA 1:10


PRZEKRÓJ PŁYTY TRYBUN

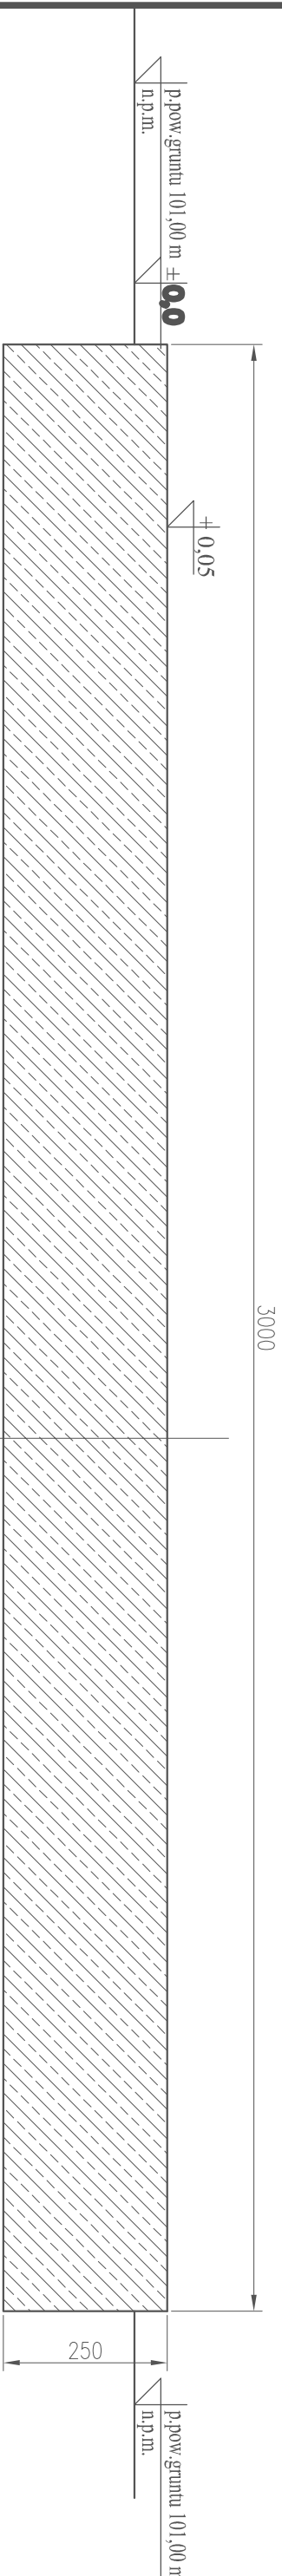

Płyta żelbetowa gr. min. 25 cm,
beton B20 W6 F100 z włóknem
rozproszonym

Grunt nośny spoisty o stopniu zagęszczenia $I_s = 1,0$

POSTUMENT POD KABINY ZAWODNIKÓW REZERWOWYCH

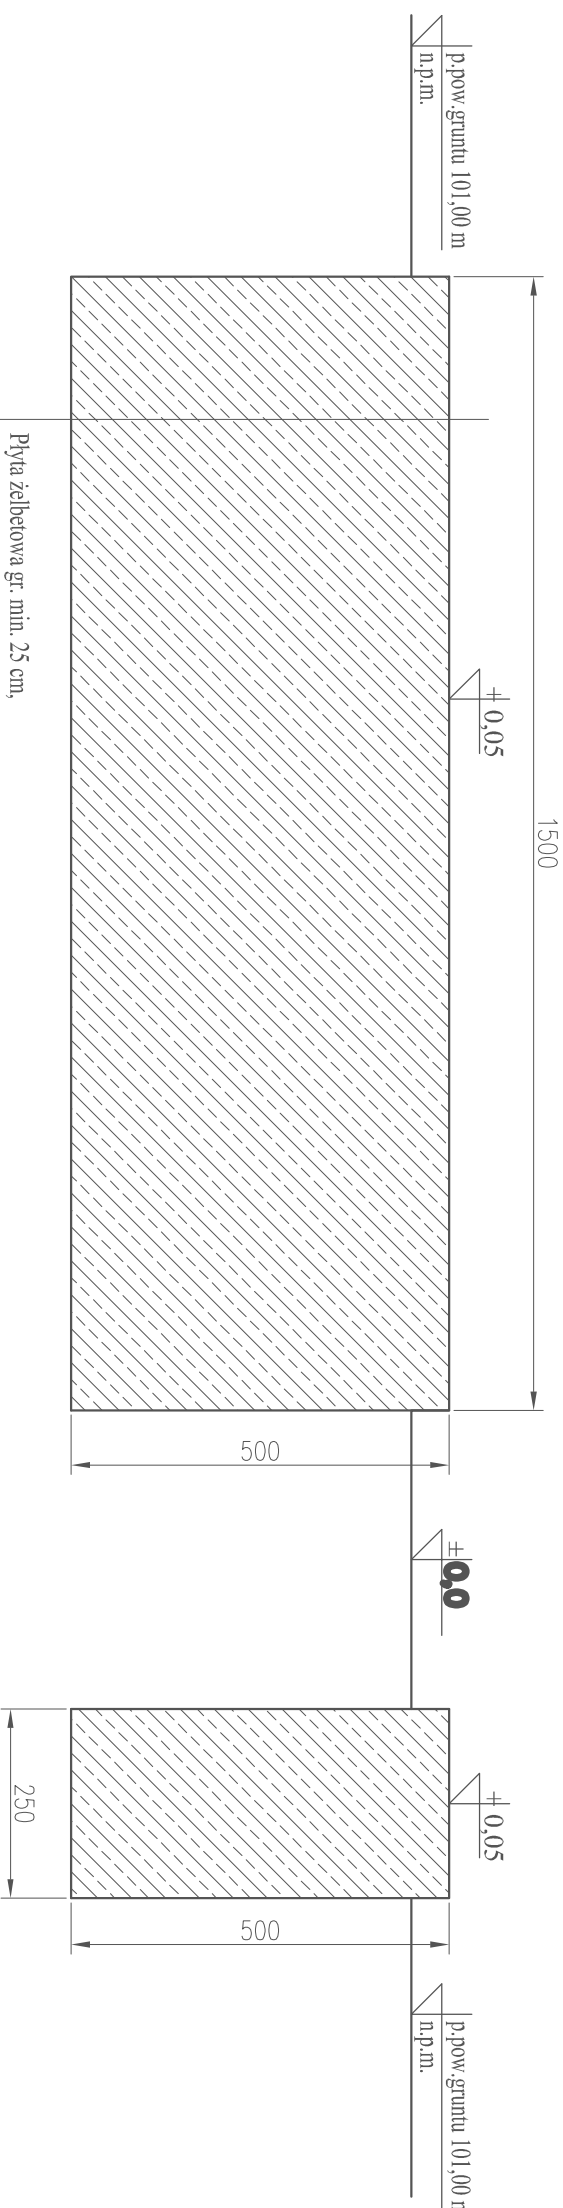

Plyta żelbetowa gr. min. 25 cm,
beton B20 W6 F100 z włóknem
rozproszonym

Grunt nośny spoisty o stopniu zagęszczenia $I_s = 1,0$

Chęci i adres inwestycji:	Adaptacja lokali na cele aktywizacji społecznej dla mieszkańców obszaru rewitalizacji wraz z odnowieniem boiska na dziale nr 277/3, 277/7, 277/9, położonej w obrębie geodezyjnym Księżki, gmina Księżki.		
Inwestor i adres:	Gmina Księżki		
Tytuł:	ul. Bankowa 4, 87-222 Księżki		
Dotyczy:	Przekrój fundamentów		
Dotyczy:	mgr inż. Radosław Roszkowski ul. bud. nr KU/P0127/PWOK/09	Data:	Stala:
Projektant architektura i konstruktacja:			Nr rysunku:
		01.2020	1:10 2