


Załącznik  
do Uchwały Nr XXIX/246/21 Rady Gminy  
w Książkach z dnia 24.08.2021 r.

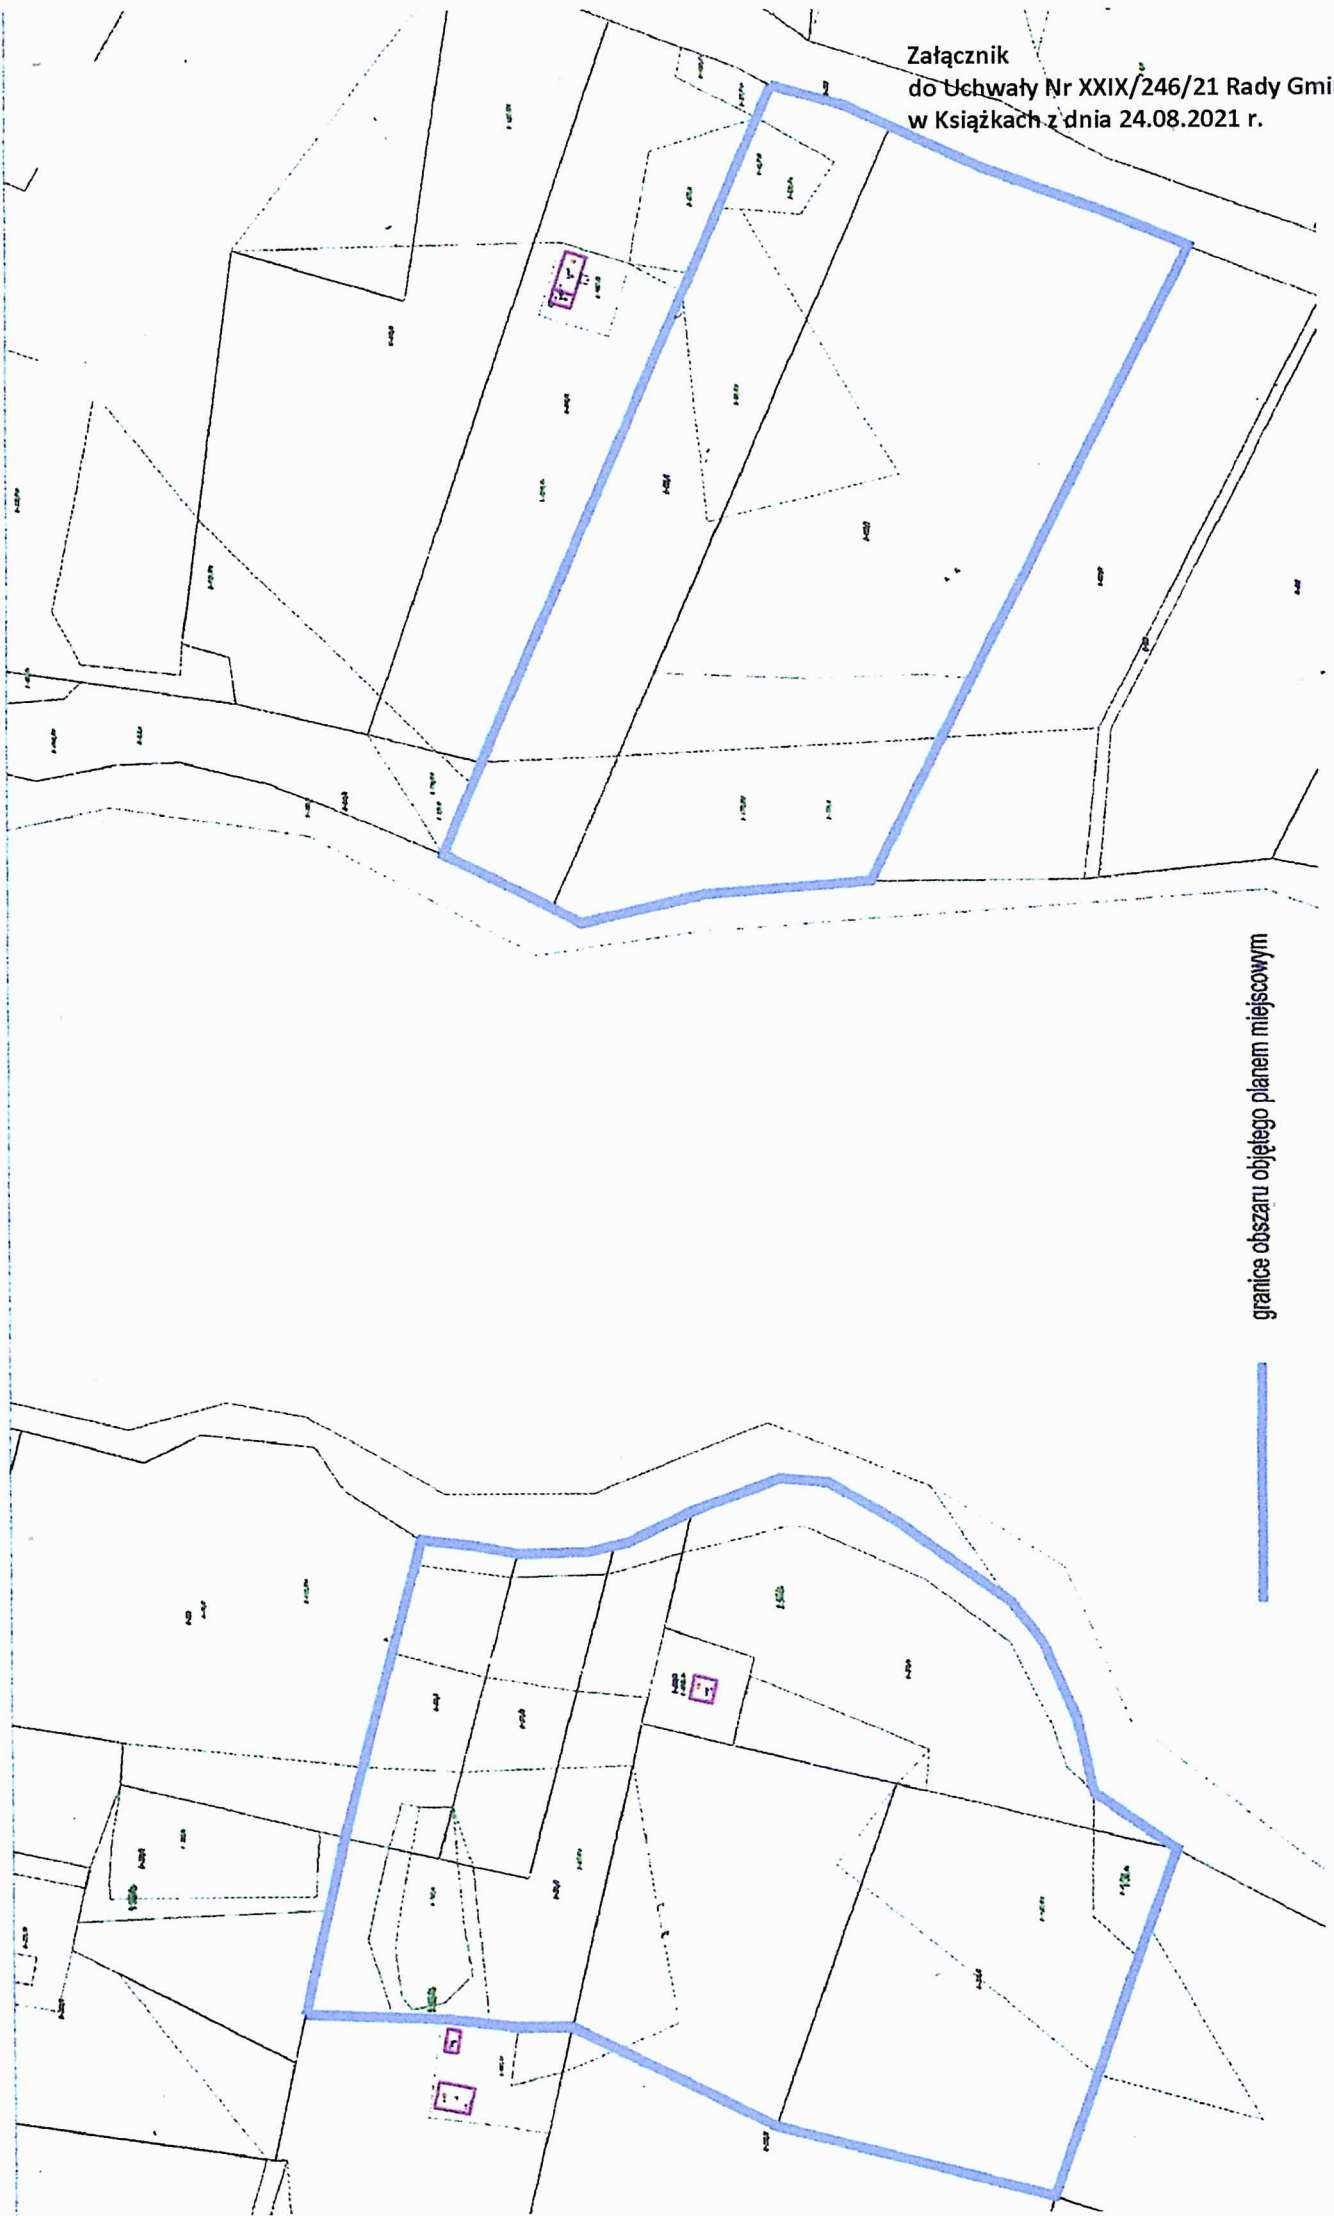

granice obszaru objętego planem miejscowym

