


Wykaz pomieszczeń piwnicy:

- 1. Piwnica I
- 2. Piwnica II

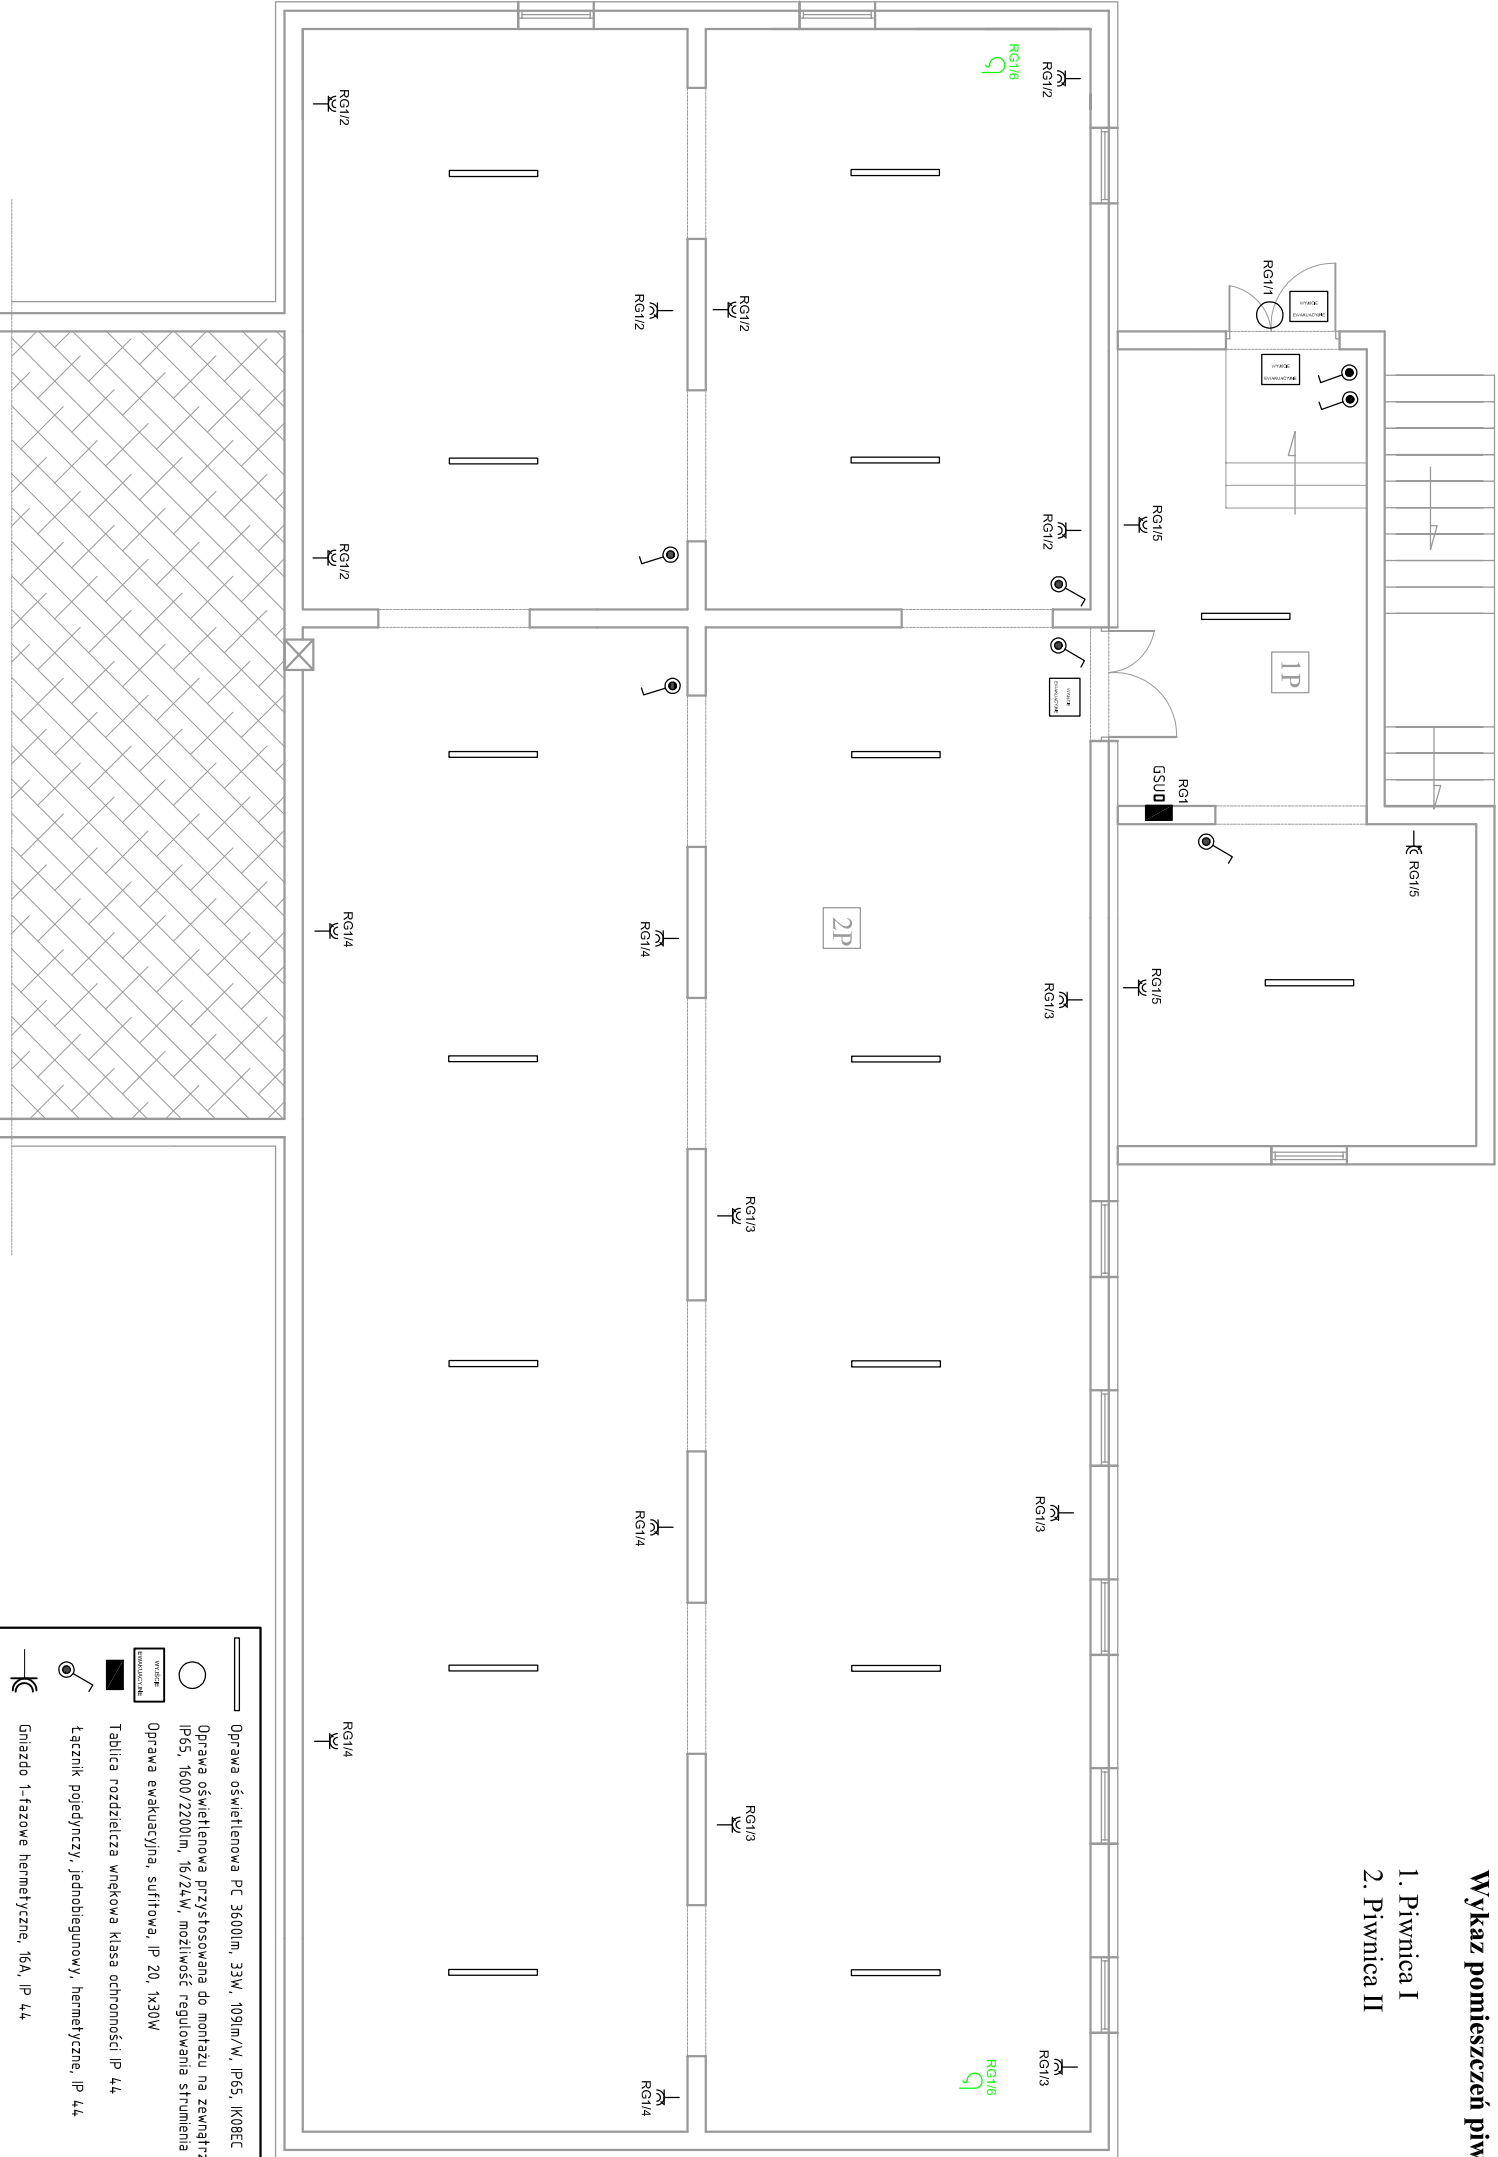

1. Obwody gniazd 1-fazowych wykonać przewodami YDYp 3x2,5 mm². Przewody należy prowadzić w tynku.
2. Instalację oświetleniową wykonać przewodami YDY 3x1,5 mm². Przewody należy prowadzić w tynku.

SKALA:		BRANŻA:
1:100	Projekt budowlany	ELEKTRYCZNA
BUDOWA REMIZY STRAŻACKIEJ WRAZ ZE ŚWIETLICĄ W KSIĄŻKACH		
DATA OPRACOWANIA: GRUDZIEŃ 2020 R.	RZUT PIWNICY INSTALACJE ELEKTRYCZNE	NR RYSUNKU: E-4
INWESTOR: GMINA KSIĄŻKI UL. BANKOWA 4, 87-222 KSIĄŻKI POW. WABRZEŃSKI WOJ. KUJAWSKO – POMORSKIE	ADRES INWESTYCJI: KSIĄŻKI GMINA KSIĄŻKI DZIAŁKA NR 280/5, OBRĘB KSIĄŻKI	
PROJEKTANT:	SPRAWDZAJĄCY:	