


RZUT STROPÓW
POMOIESZCZEŃ
SANITARNYCH
SKALA 1:100

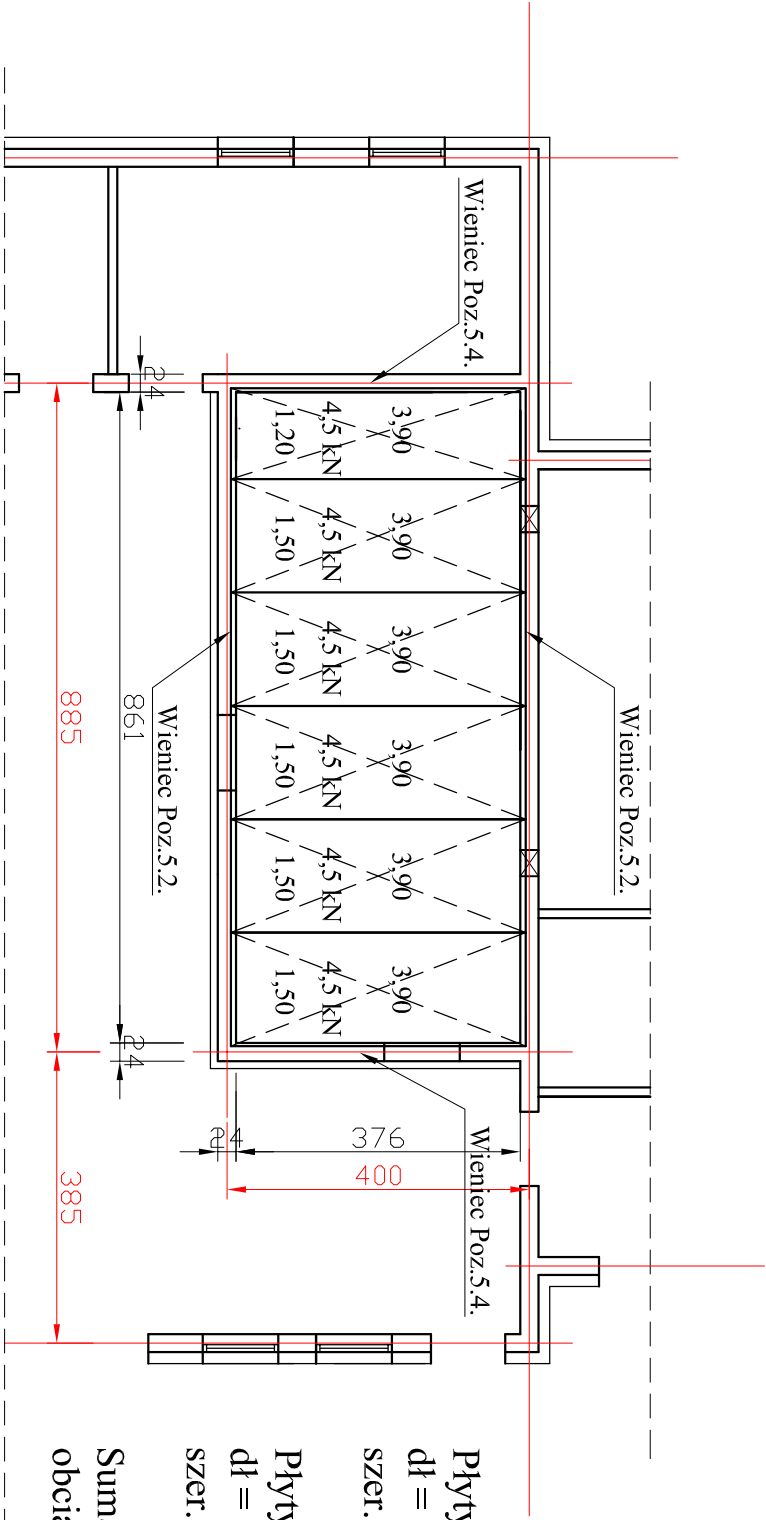

Płyty stropowe typu SPB o module:
dł = 3,90 m,
szer. - 1,50 m - szt. 5

Płyty stropowe typu SPB o module:
dł = 3,90 m,
szer. - 1,20 m - szt. 1

Suma ogółem: szt. 6 - wszystkie dla
obciążeń 4,50 kN/m²

BETON B25 (C20/25)
KLASA EKSPozyCJI XC2
OTULINA 30 mm
STAL A-III (B 500 W)
A-I (P 240) -
strzemiona

Obiekt i adres inwestycji:	Budowa remizy strażackiej wraz ze świetlicą w Książkach, działka nr 280/5, miejscowość Książki gmina Książki, obręb Książki.			
Inwestor i adres:	Gmina Książki ul. Bankowa 4, 87-222 Książki			
Treść rysunku:	Rzut stropów pom. sanitarnych			
Projektant konstrukcje:	mgr inż. Radosław Roszkowski upr. nr KUP/0127/PWOK/09	Data:	Skala:	Nr rysunku:
Sprawdzający konstrukcje:	tech. Jerzy Tęcza upr. nr BP-RN-V/60/TO/81	12.2020	1:100	31