



WIENIEC SZCZYTOWY
POZ.5.7
SZCZEGÓŁ G
Skala 1:20

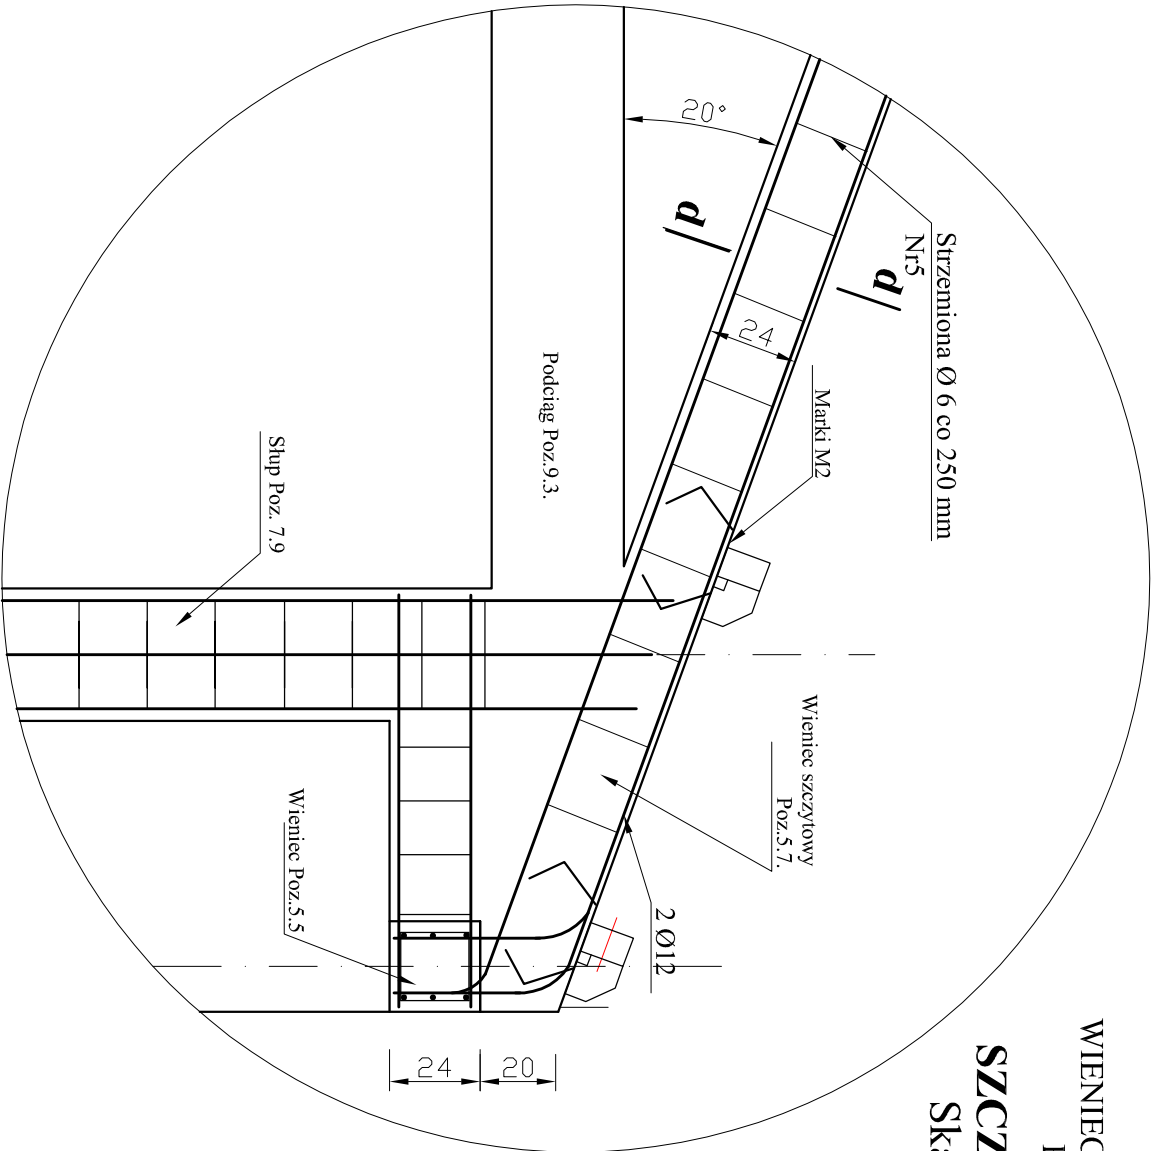


ELEMENTY
KONSTRUKCYJNE WIENCÓW
POZ.5.7
SKALA 1:20

BETON B25 (C20/25)
KLASA EKSPozyCJI XC2
OTULINA 30 mm
STAL A-III (B 500 W)
A-I (P 240) -
strzemiona

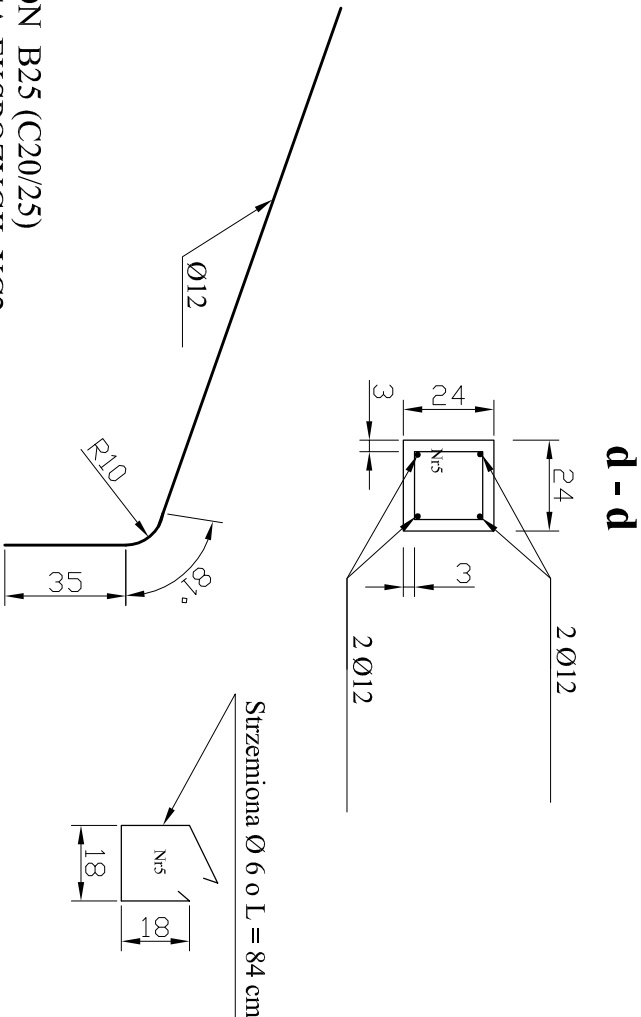

SZCZEGÓŁ H
Skala 1:20

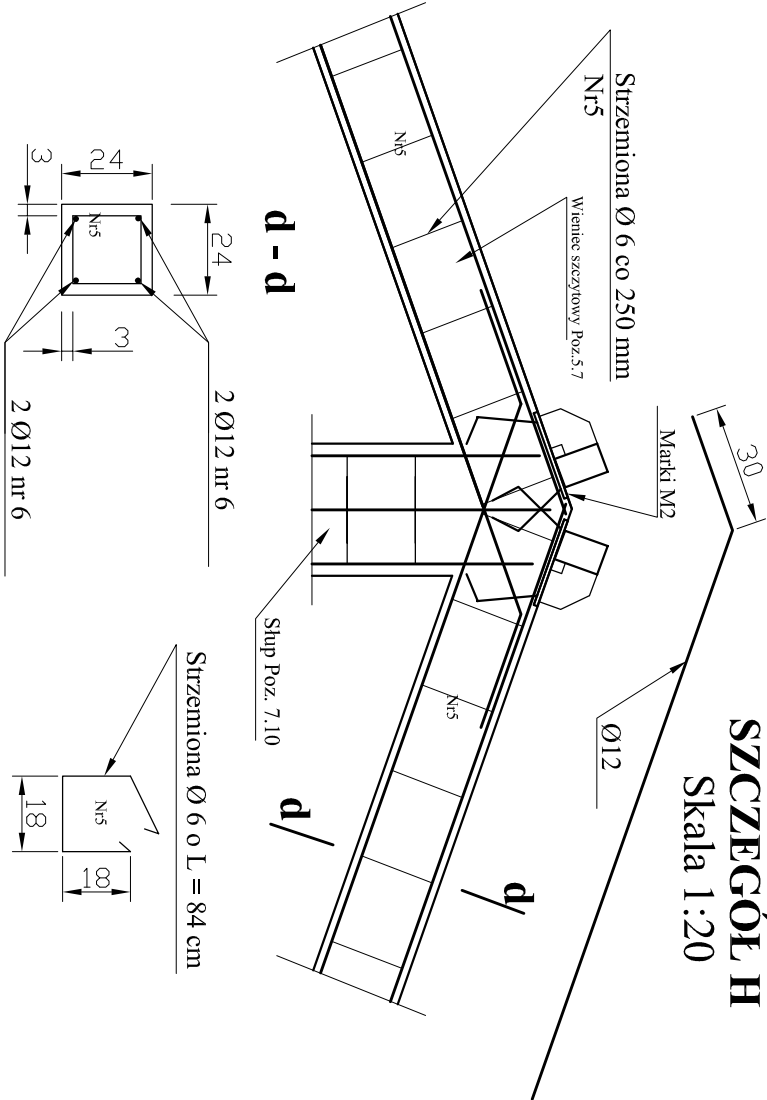

Obiekt i adres inwestycji:	Budowa remizy strażackiej wraz ze świetlicą w Książkach. działka nr 280/5, miejscowość Książki gmina Książki, obręb Książki.		
Inwestor i adres:	Gmina Książki ul. Bankowa 4, 87-222 Książki		
rysunku:	Wieniec poz.5.7		
Projektant konstrukcje:	mgr inż. Radosław Roszkowski upr. nr KUP/0127/PWOK/09		Nr rysunku:
Sprawdzający konstrukcje:	tech. Jerzy Tęcza upr. nr BP-RN-V/60/TO/81		12.2020
		Skala:	1:20
		Nr rysunku:	38