


# RZUT WIEŻBY

## SKALA 1:100

Uwagi:  
Wszystkie połączenia wykonać za pomocą  
płyt ciesielskich typu: BAT  
obustronnie ( otwory zabić gwoźdźmi  
ciesielskimi 4,0x60)

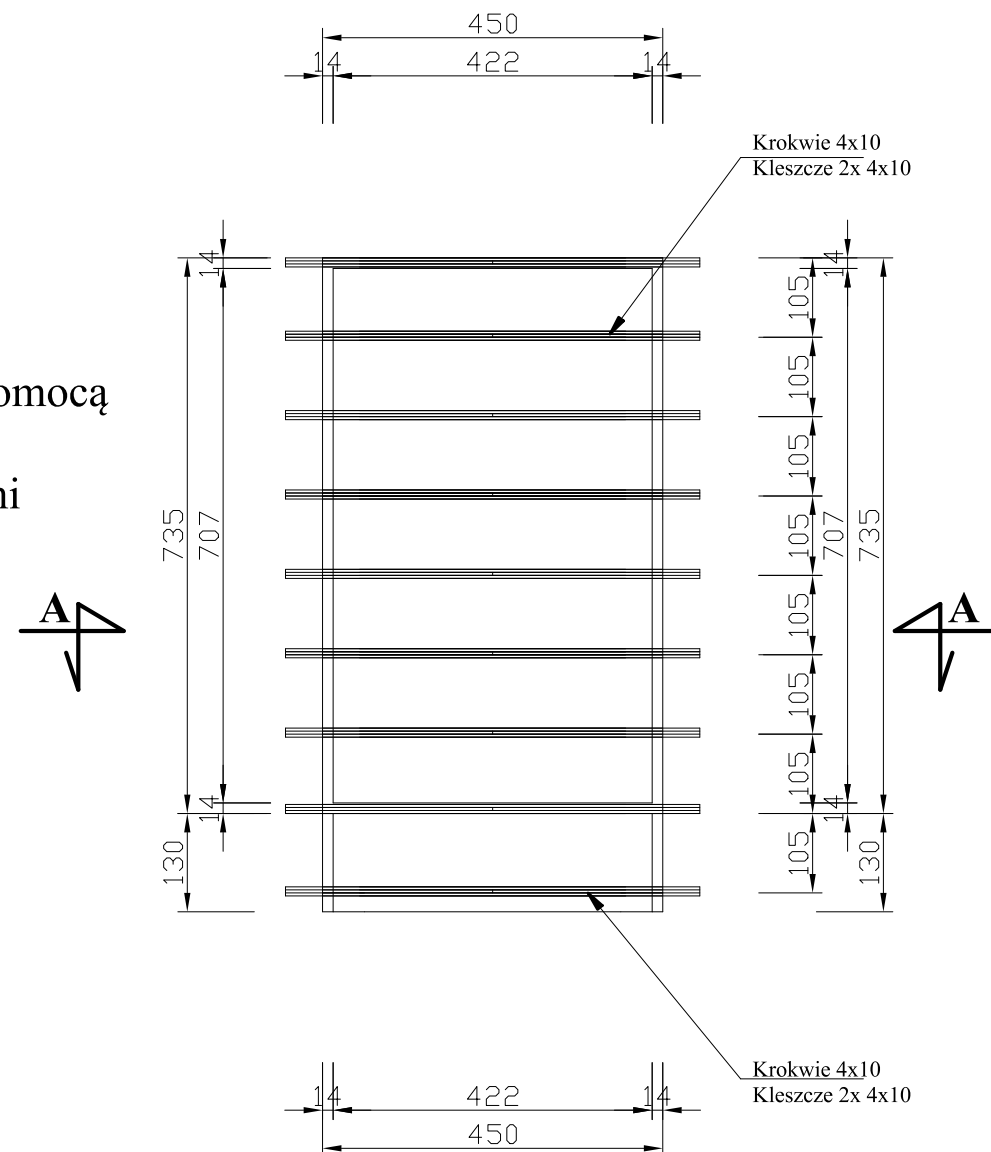

Objekt i adres inwestycji:	Utworzenie stref rekreacji dla mieszkańców Gminy Książki, na działkach nr. 552, położonych w obrębie geodezyjnym Osieczek, gmina Książki.			
Investor i adres:	<p style="text-align: center;"><b>Gmina Książki</b>  <b>ul. Bankowa 4, 87-222 Książki</b></p>			
Treść rysunku:	<b>Rzut więźby – budynek rekreacji indywidualnej</b>			
Projektant	mgr inż. Radosław Roszkowski upr. bud. nr KUP/0127/PWOK/09	Data:	Skala:	Nr rysunku:
		01.2021	1:100	