





Powierzchnia zabudowy płyty : - 34,75 m²

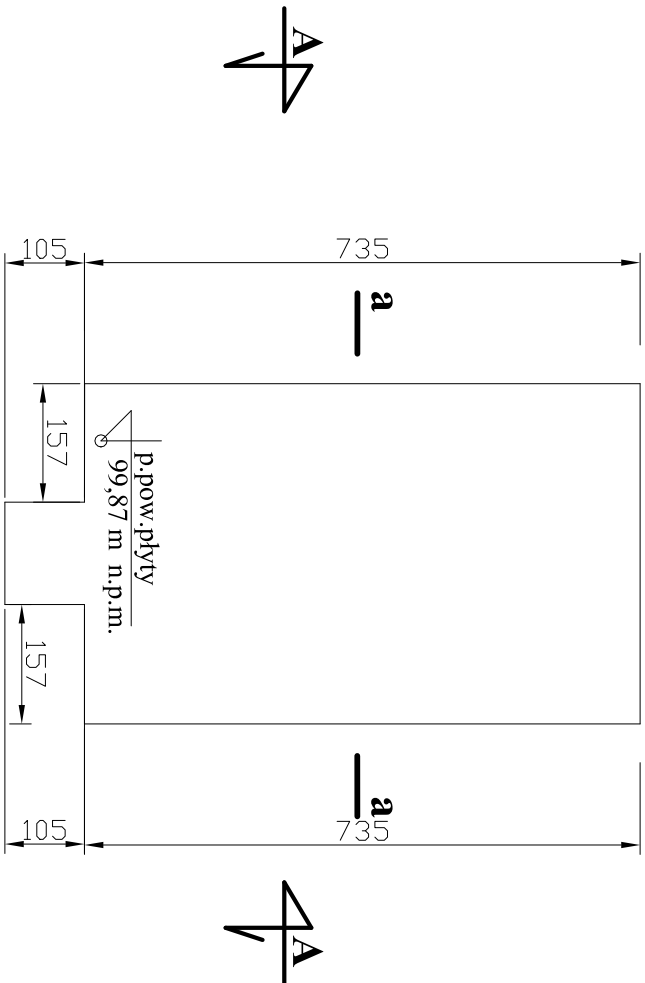

Element dystansowy

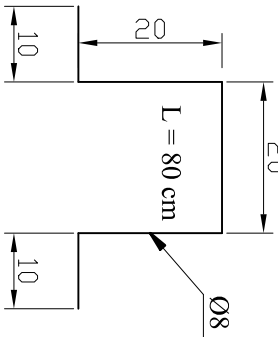

RZUT PŁYTY FUNDAMENTOWEJ SKALA 1:100

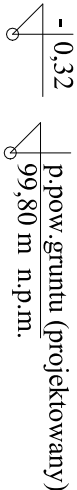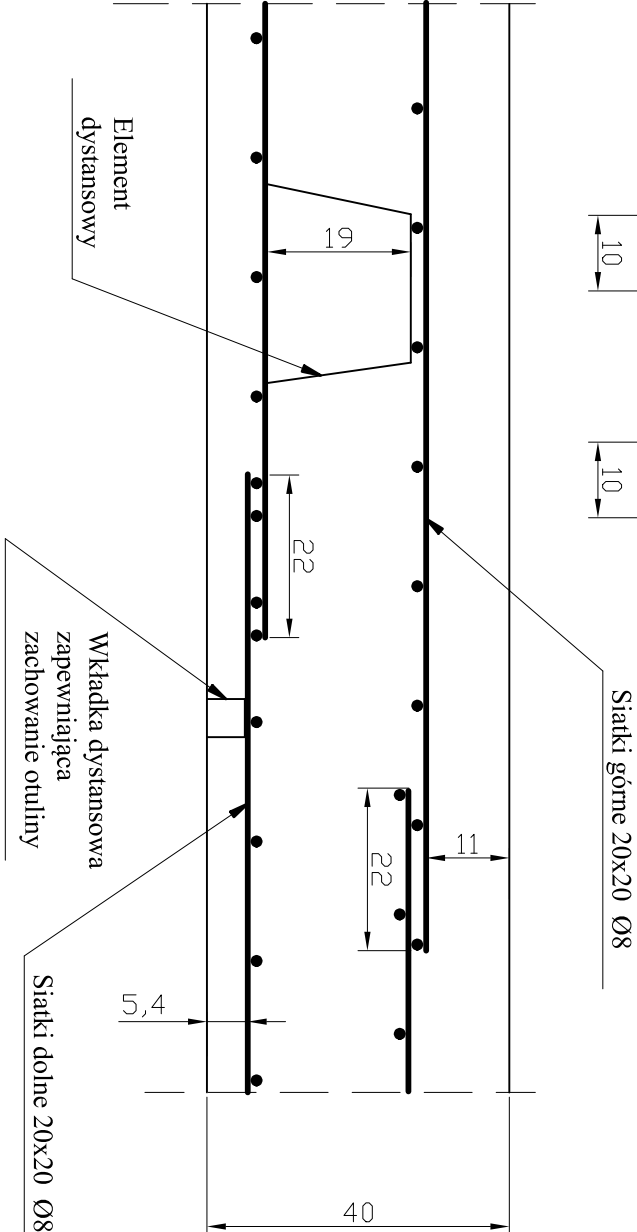

BETON B20 W6 F100 (C16/20)
KLASA EKSPLOATACJI XC2
OTULINA 50 mm
STAL A-II (18G2-b) RB400W
elementy dystansowe
A-I (St3S-b) PB240

Obiekt i adres inwestycji:	Utworzenie stref rekreacji dla mieszkańców Gminy Książki, na działkach nr 352, położonych w obrębie geodezyjnym Osieczek, gmina Książki.		
Inwestor i adres:	Gmina Książki ul. Baniakowa 4, 87-222 Książki		
Tytuł projektu:	Rzut płyty fundamentowej – budynek rekreacji indywidualnej		
Projektant:	mgr inż. Radosław Roszkowski upr. bud. nr KUP/0127/PWOK/09	Data: 01.2021	Skala: 1:100
			Nr projektu: