

PRZEKRÓJ A-A

SKALA 1:50

A


Blachodachówka
Łaty 4,0 x 6,0 cm
Kartyły 2,2 x 6,0 cm
Papa
Deskowanie gr.22 mm
Krokiew 4x10 cm
Folia paroprzepuszczalna
Wełna mineralna gr. 10 cm
Mata alufox
Boazeria na pióro i wpust



Deska podłogowa na pióro i wpust
Folia parotizacyjna
Kleszcze 2x4x10) cm
Wetna mineralna gr. 10 cm
między kleszczami
Folia parotizacyjna
Boazeria na pióro i wpust

○

Deska elewacyjna na pióro i wpust
Folia parozizolacyjna
Kleszcze 2x(4x10) cm
Wetna mineralna gr. 10 cm
między kleszczami
Mata alufox
Boazeria na pióro i wpust

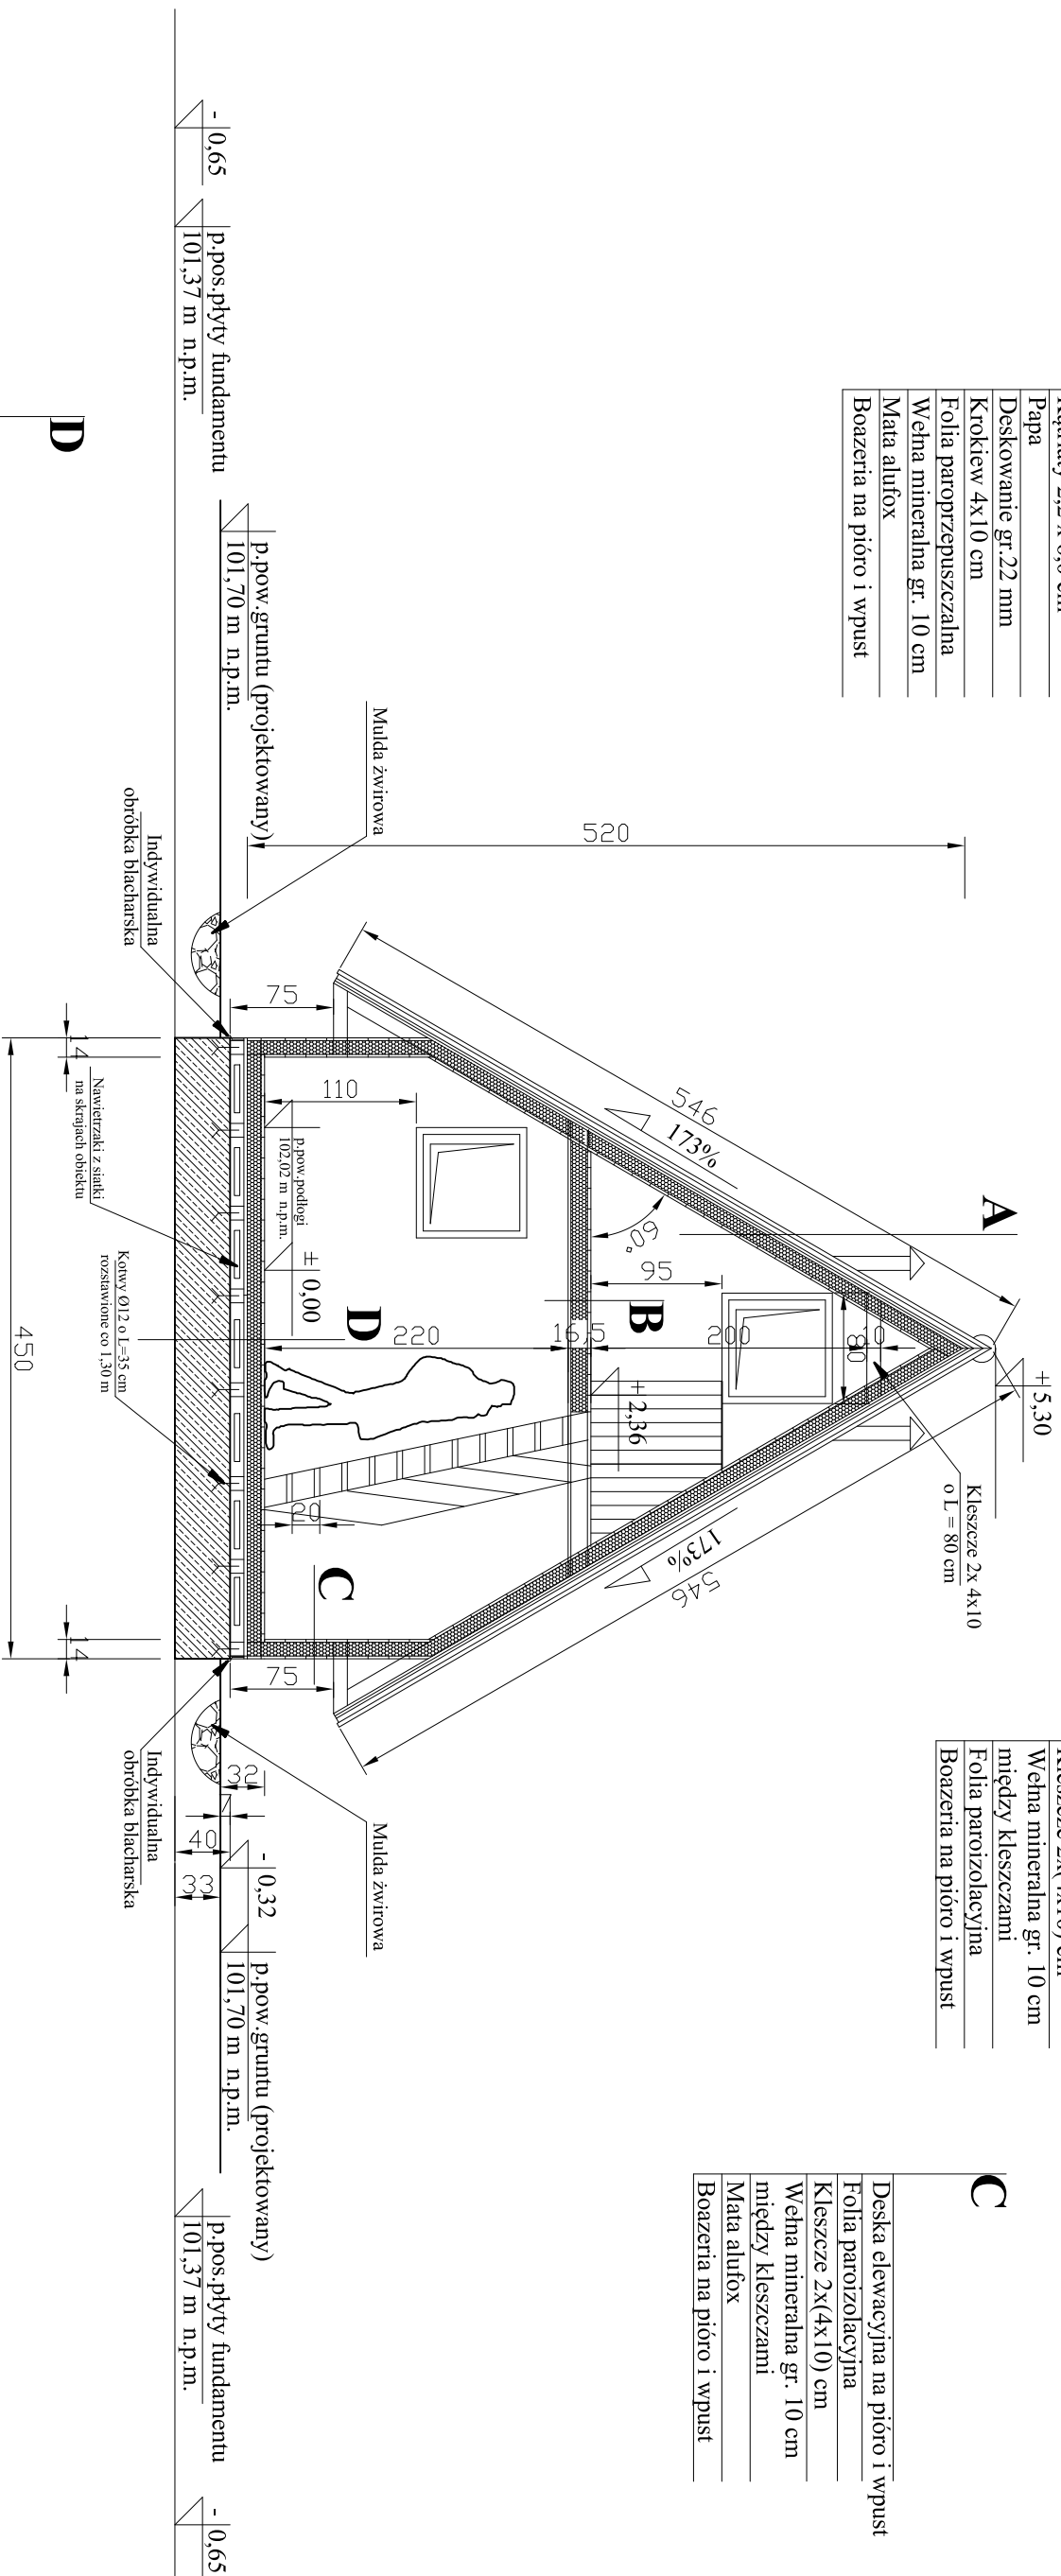

Deska podłogowa na pióro i wpust
Folia paroizolacyjna
Krokwie 4x10 cm
Wełna mineralna gr. 10 cm między krokiewiami
Folia paroizolacyjna
Deska gr. 2,5 cm
Legary 10x10 cm
Pasy papy pod legarami 4x
Pyłta żelbetowa B 25 gr. 40 cm

Opis i adres inwestycji:	Utworzenie stref rekreacji dla mieszkańców Gminy Kałki, na działkach nr 552, położonych w obrębie godoz/pym Osierek, gmina Kałki.		
Termin realizacji:	Gmina Kałki		
Temat:	ul. Bankowa 4, 87-222 Kałki		
Źródło finansowania:	Przebieg A-A – budynki rekreacji i inwentaryzacji		
Profilant:		Data:	Skala:
mgr inż. Radosław Roczowski upr. bud. nr K.UP.0127/PW.OC/09		01.2021	1:50