


Powierzchnia zabudowy bez tarasu : - 33,00 m²  
Powierzchnia zabudowy z tarasem : - 34,75 m²

RZUT PRZYZIEMIA  
SKALA 1:100

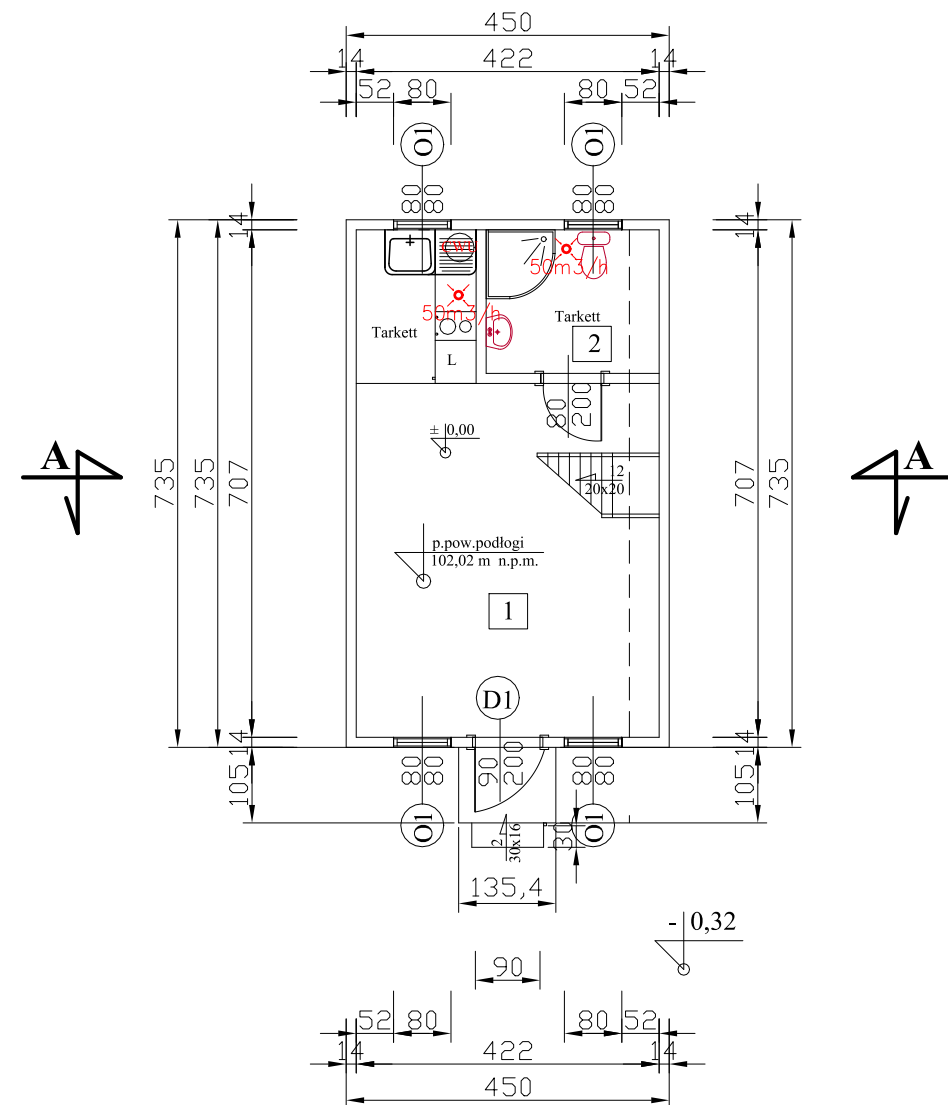

Wykaz pomieszczeń przyziemia:

Powierzchnia użytkowa (powierzchnia podłogi):

1. Pomieszczenie edukacyjno - szkoleniowe - 19,45 m² (24,37m² )  
2. Pomieszczenie sanitarne - 4,00 m² (4,82 m² )

Suma ogółem - 23,45 m² (29,19 m² )

Zestaw stolarki okiennej i drzwiowej

- O1 Okno pojedyncze, uchylne  
80 x 80 cm szt.4  
wys. od podłogi h = 110 cm
- D1 Drzwi zewnętrzne przeszklone 90 x 200 cm szt.1
- D2 Drzwi wewnętrzne z podcięciem 80 x 200 cm szt.1

Obiekt i adres inwestycji:	Utworzenie stref rekreacji dla mieszkańców Gminy Książki, na działkach nr: 552, położonych w obrębie geodezyjnym Osieczek, gmina Książki.			
Inwestor i adres:	Gmina Książki ul. Bankowa 4, 87-222 Książki			
Treść rysunku:	Rzut przyziemia – budynek rekreacji indywidualnej			
Projektant	mgr inż. Radosław Roszkowski upr. bud. nr KUP/0127/PWOK/09	Data:	Skala:	Nr rysunku
		01.2021	1:100	