


RZUT STRYCHU
SKALA 1:100

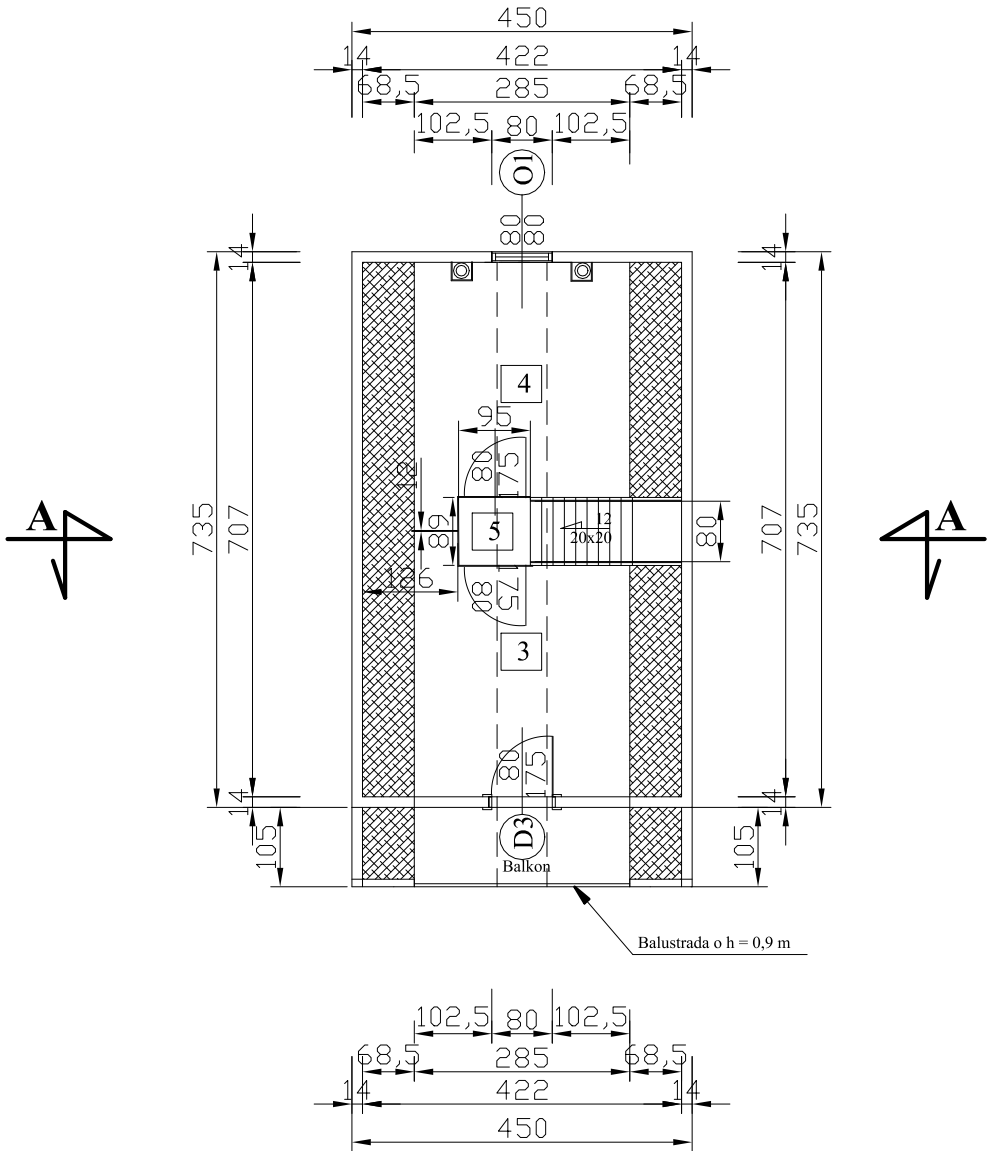

Wykaz pomieszczeń strychu:

Powierzchnia użytkowa (powierzchnia podłogi):

3. Strych - 2,20 m² (9,48 m²)
4. Strych - 2,20 m² (9,48 m²)
5. korytarz - 0,51 m² (1 m²)

Suma ogółem - 4,71 m² (18,96 m²)

Zestaw stolarki okiennej i drzwiowej

- 1 Okno pojedyncze, uchylne
80 x 80 cm szt.1
wys. od podłogi h = 95 cm
○D3 Drzwi zewnętrzne przeszklone - balkonowe 80 x 175 cm szt.1

Obiekt i adres inwestycji:	Utworzenie stref rekreacji dla mieszkańców Gminy Książki, na działkach nr: 552, położonych w obrębie geodezyjnym Osieczek, gmina Książki.			
Inwestor i adres:	Gmina Książki ul. Bankowa 4, 87-222 Książki			
Treść rysunku:	Rzut strychu – budynek rekreacji indywidualnej			
Projektant:	mgr inż. Radosław Roszkowski upr. bud. nr KUP/0127/PWOK/09	Data: 01.2021	Skala: 1:100	Nr rysunku