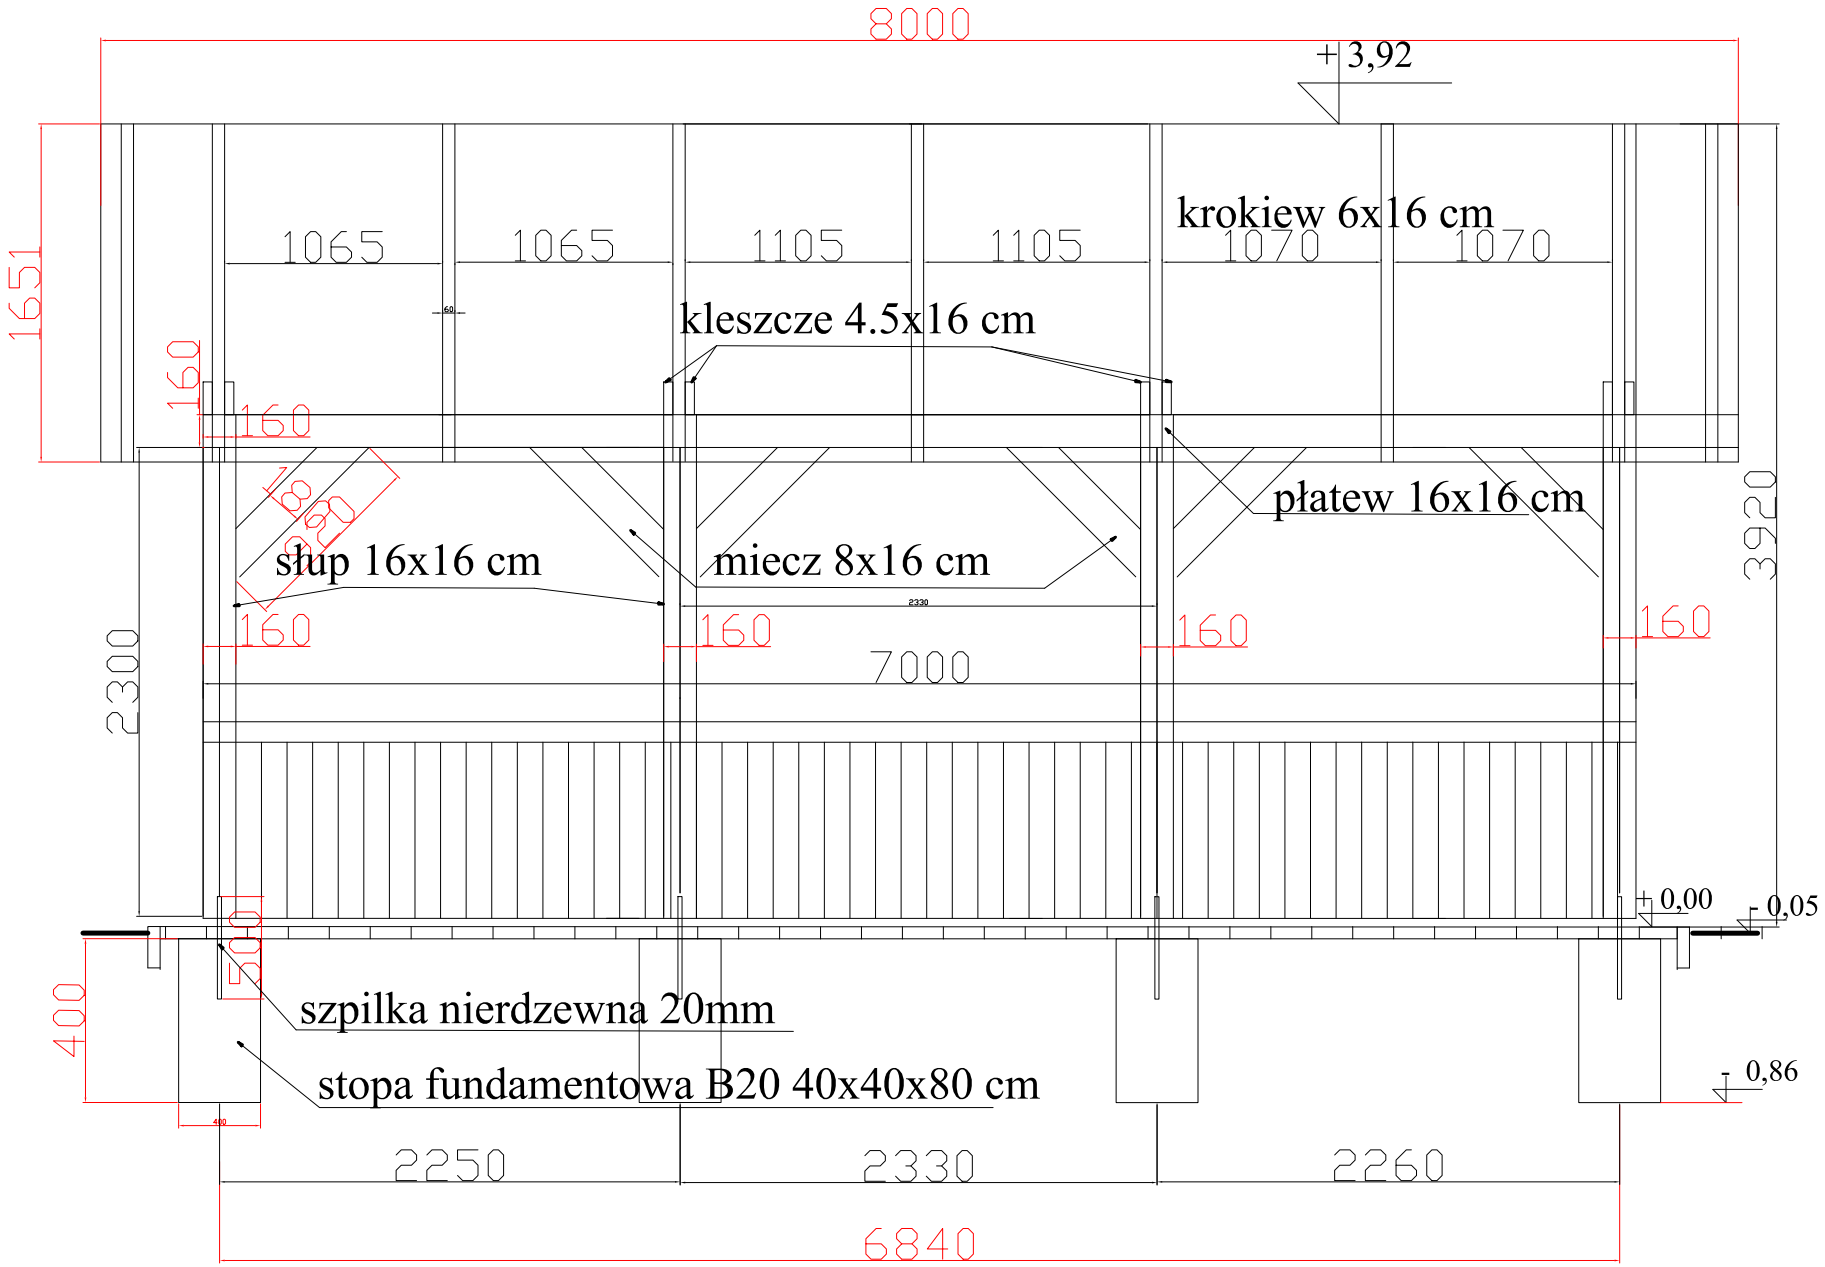
8000
+3,92
krokiew 6x16 cm
1065
1065
1105
1105
1070
1070
1651
kleszcze 4.5x16 cm
160
160
płatew 16x16 cm
słup 16x16 cm
miecz 8x16 cm
3920
2300
160
160
160
160
7000
+0,00
-0,05
szpilka nierdzewna 20mm
400
stopa fundamentowa B20 40x40x80 cm
-0,86
2250
2330
2260
6840