
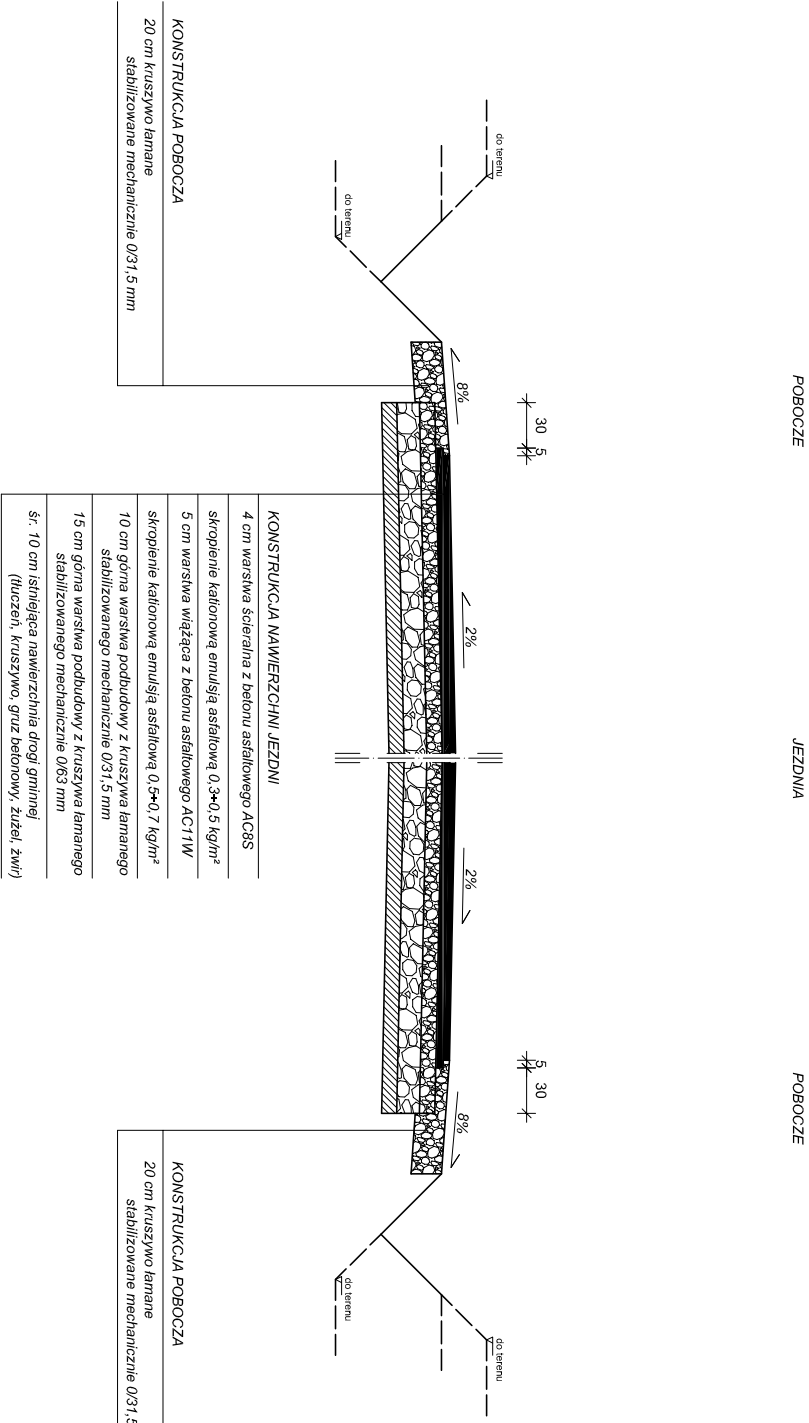


PRZEKRÓJ KONSTRUKCYJNY

SKALA 1:50

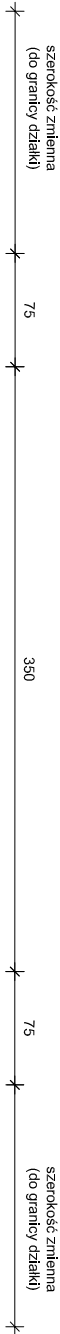

- UWAGA:
- Podłoże doprowadzić do grupy nośności G1 warstwą gruntu stabilizowanego cementem - Rm=2,5 MPa - dla jezdni.
 - Na poszerzeniach konstrukcja taka sama jak nawierzchni jezdni.
 - Spadek poprzeczny na prostej - daszkowy 2%.
 - Spadek poprzeczny na łuku - jednostronny 4%.
 - W przekroju drogowym zastosować odsadzkę - 5 cm dla warstwy wiążącej, 30 cm dla podbudowy.
 - Istniejące rowy przydrożne do odtworzenia i oczyszczenia.

Jednostka projektowa	PRACOWNIA PROJEKTOWA S.C. ul. Kukulcza 4, 87-200 Wąbrzeźno			
Inwestycja	Przebudowa drogi gminnej nr 070499C m.Osieczek od km 0+023 do km 1+022 - ETAP I			
Adres obiektu budowlanego	Droga gminna nr 070499C m.Osieczek Gmina Książki			
Tytuł opracowania	PRZEKRÓJ KONSTRUKCYJNY	Skala 1:500	Nr rysunku 2.1	
Projektant: mgr inż. Monika Fabiszewska	Uprawnienia budowlane nr KUP/0169/PBD/17	Data: 08.2021	Podpis:	
Opracował: mgr inż. Radosław Roszkowski	Uprawnienia budowlane nr KUP/0127/PWOK/09	Data: 08.2021	Podpis:	